


Утверждена

постановлением администрации
Трубчевского муниципального района
от _____ № _____

**Схема расположения земельного участка или земельных участков
на кадастровом плане территории**

Условный номер земельного участка :ЗУ1
Площадь земельного участка 1006 м2

Обозначение характерных точек границ	Координаты, м	
	X	Y
1	2	3
1	417806	1337902
2	417833	1337912
3	417821	1337945
4	417793	1337935
1	417806	1337902

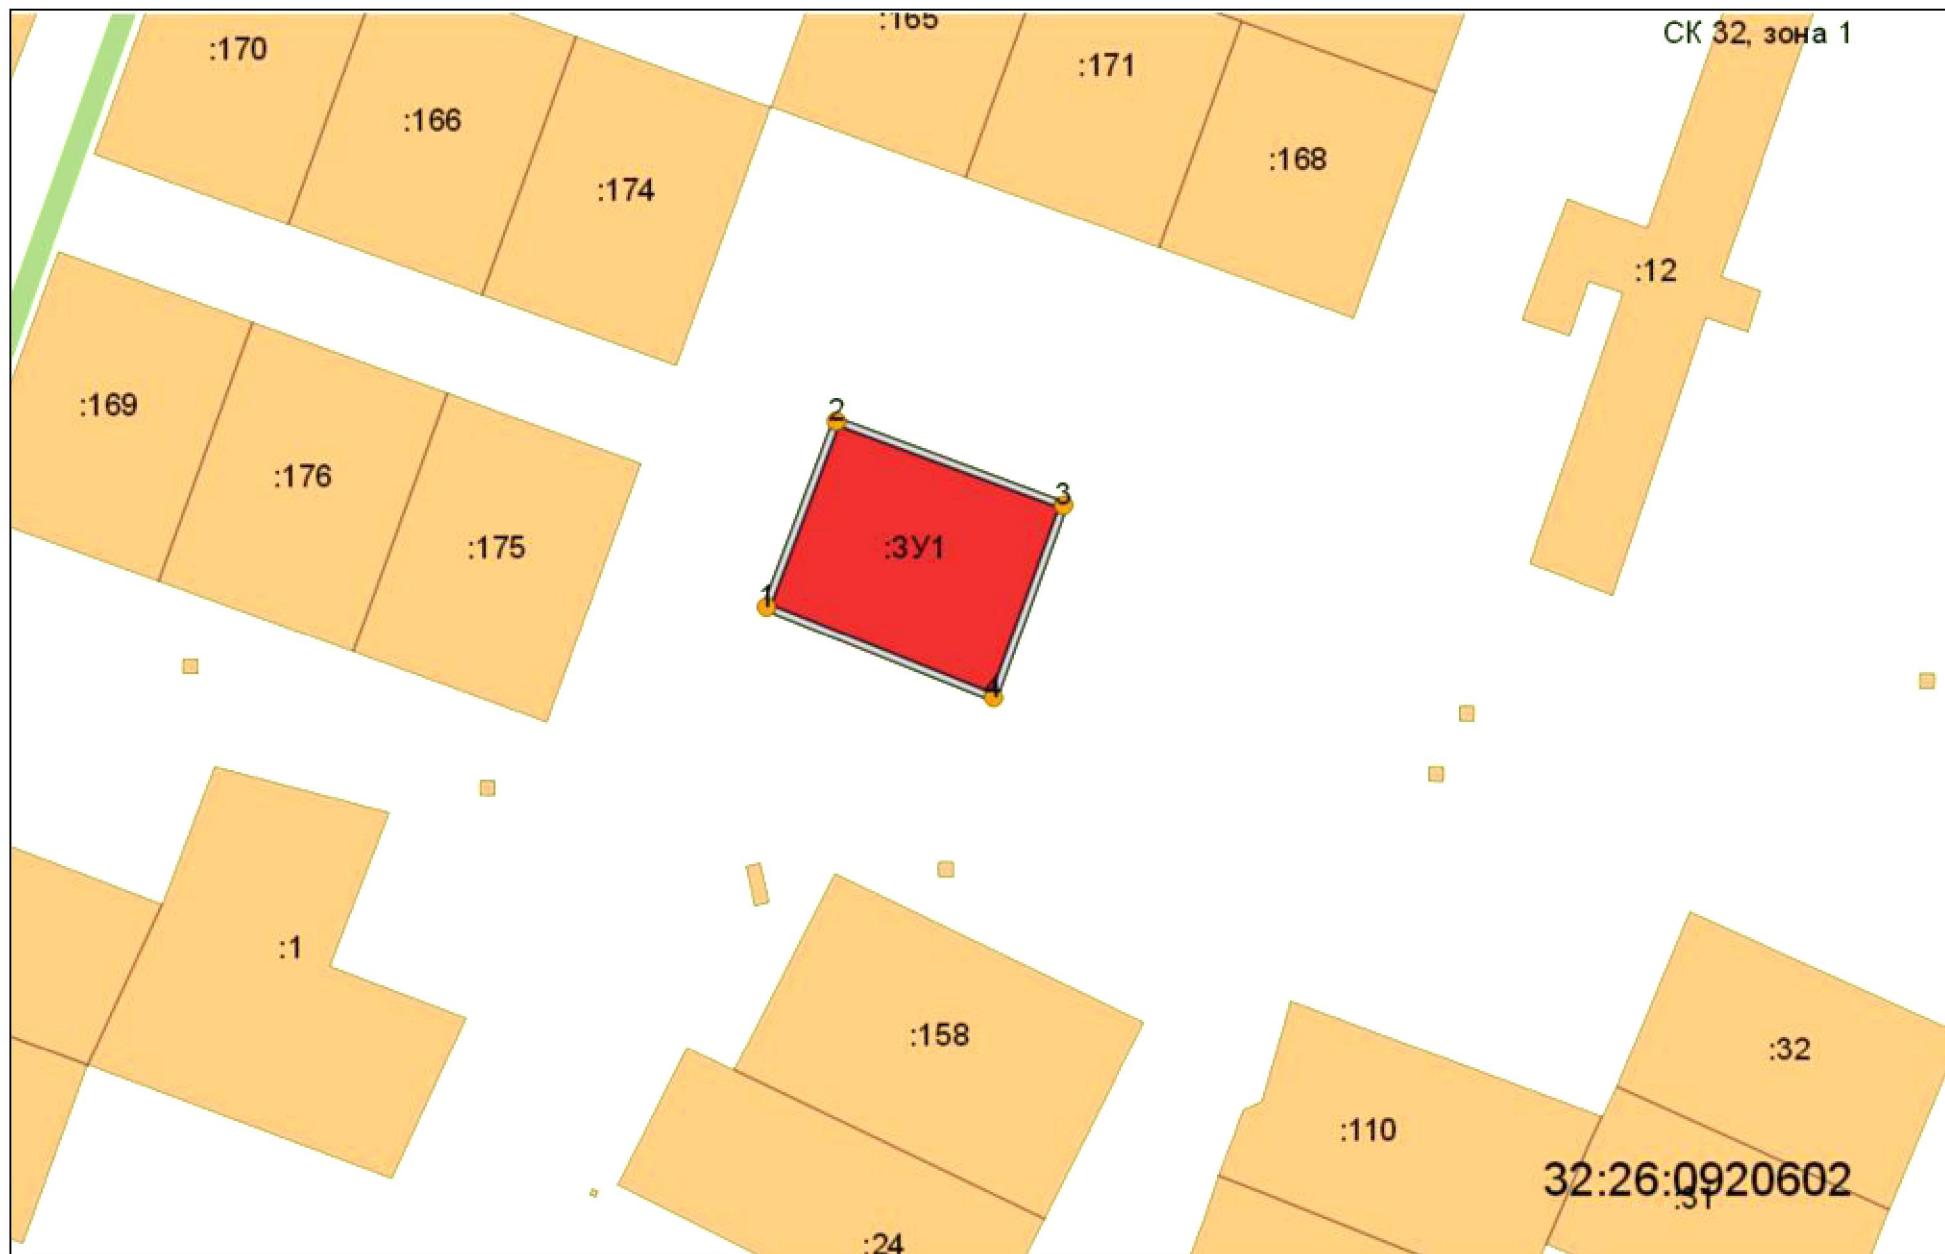

Масштаб 1:1100

Условные обозначения:

// - граница образуемого ЗУ; / - существующая граница ЗУ; о³ - обозначение точки границы образуемого ЗУ