

Схема расположения земельного участка или  
земельных участков на кадастровом плане территории

от \_\_\_\_\_ 2018г. N \_\_\_\_\_


Условный номер земельного участка: 32:26:0310109:3У1

Площадь участка: S=2500кв.м.

Система координат: СК-32

Территориальная зона: ТЖ -1. Зона застройки индивидуальными жилыми домами

Обозначение характерных точек границ	Координаты, м	
	X	Y
1	2	3
н1	420687.55	1348871.90
н2	420722.73	1348922.73
н3	420690.90	1348946.59
н4	420654.57	1348895.33
н1	420687.55	1348871.90

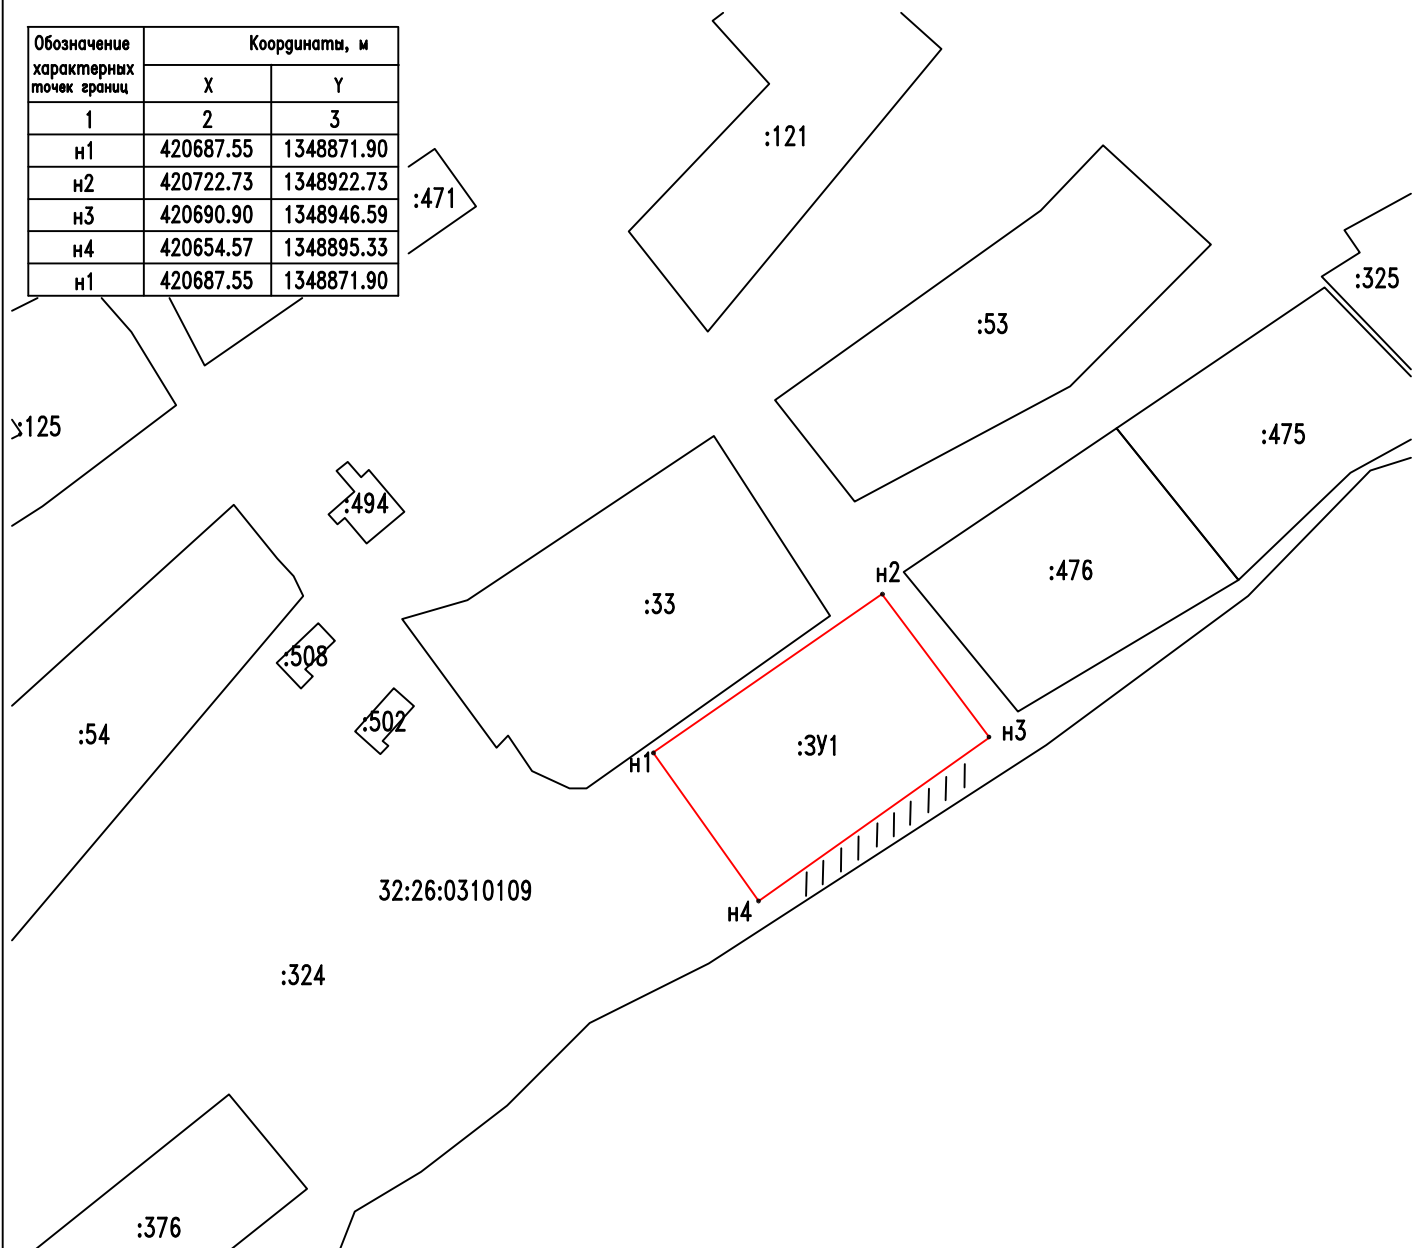

Масштаб 1:5000

Условные обозначения:

- вновь образованная часть границы земельного участка, сведения о которой достаточны для определения ее местоположения
- граница земельного участка, установленная в соответствии с федеральным законодательством, включенная в ЕГРН и неизменяемая при проведении кадастровых работ
- ////// — земли общего пользования

:3У1 — обозначение образуемого земельного участка

32:26:0310109 — кадастровый номер кадастрового квартала

• н1 — обозначение характерной точки границы земельного участка, полученной при проведении кадастровых работ, сведения о которой достаточны для определения ее местоположения