

Утверждена
постановлением Администрации
Трубчевского района

0 м -----2018г. N-----

Схема расположения земельного участка или земельных участков


на кадастровом плане территории

Условный номер земельного участка: :ЗУ1

Площадь участка: 2500квм


Система координат: СК 32

:ЗУ1		
обозначение характерных точек границы	Координаты	
	X	Y
Н1	405780.78	1332606.32
Н2	405787.70	1332621.14
Н3	405788.65	1332655.53
Н4	405750.07	1332669.79
Н5	405731.98	1332617.11
Н6	405749.15	1332612.98
Н1	405780.78	1332606.32

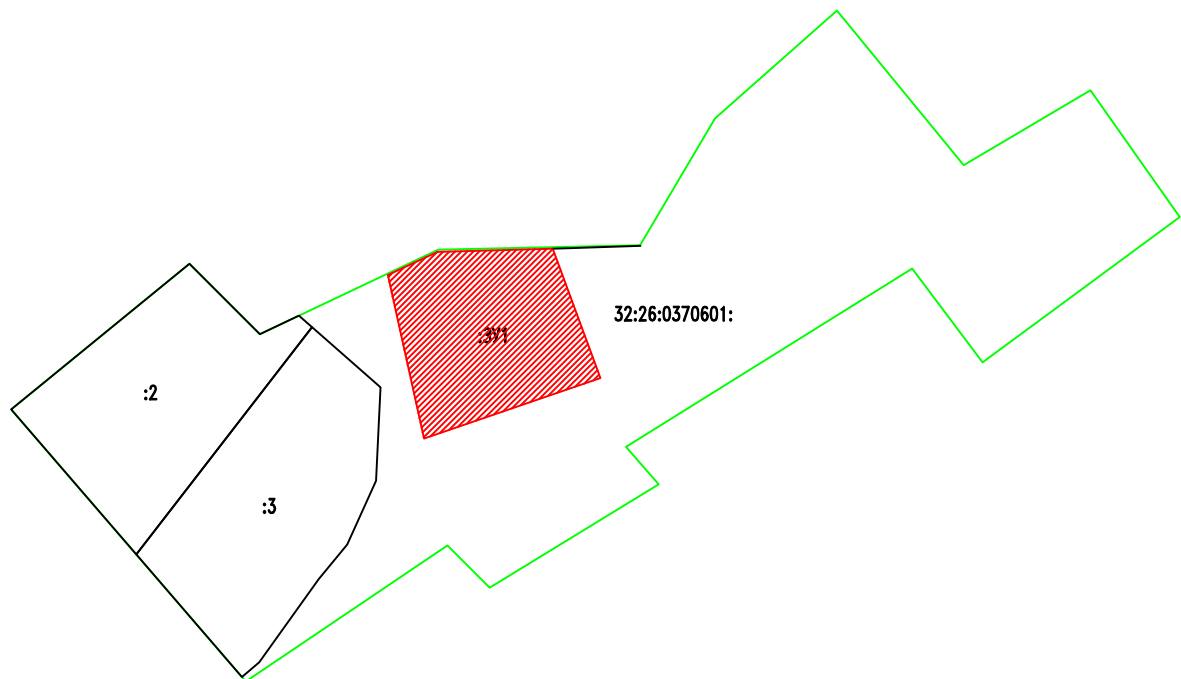

Масштаб 1:500

Условные обозначения:

-  — граница земельных участков
:ЗУ1 — обозначение образуемого земельного участка
32:26:0370601: — Кадастровый номер кадастрового квартала