


Утверждена

от "___" _____ 20__ г. №_____

**Схема расположения земельного участка или земельных участков
на кадастровом плане территории**

Условный номер земельного участка :ЗУ1
Площадь земельного участка 2489 м2

Обозначение характерных точек границ	Координаты, м	
	X	Y
1	2	3
1	423630,02	1343254,12
2	423595,76	1343265,66
3	423573,89	1343196,75
4	423584,42	1343196,44
5	423608,35	1343188,49
1	423630,02	1343254,12

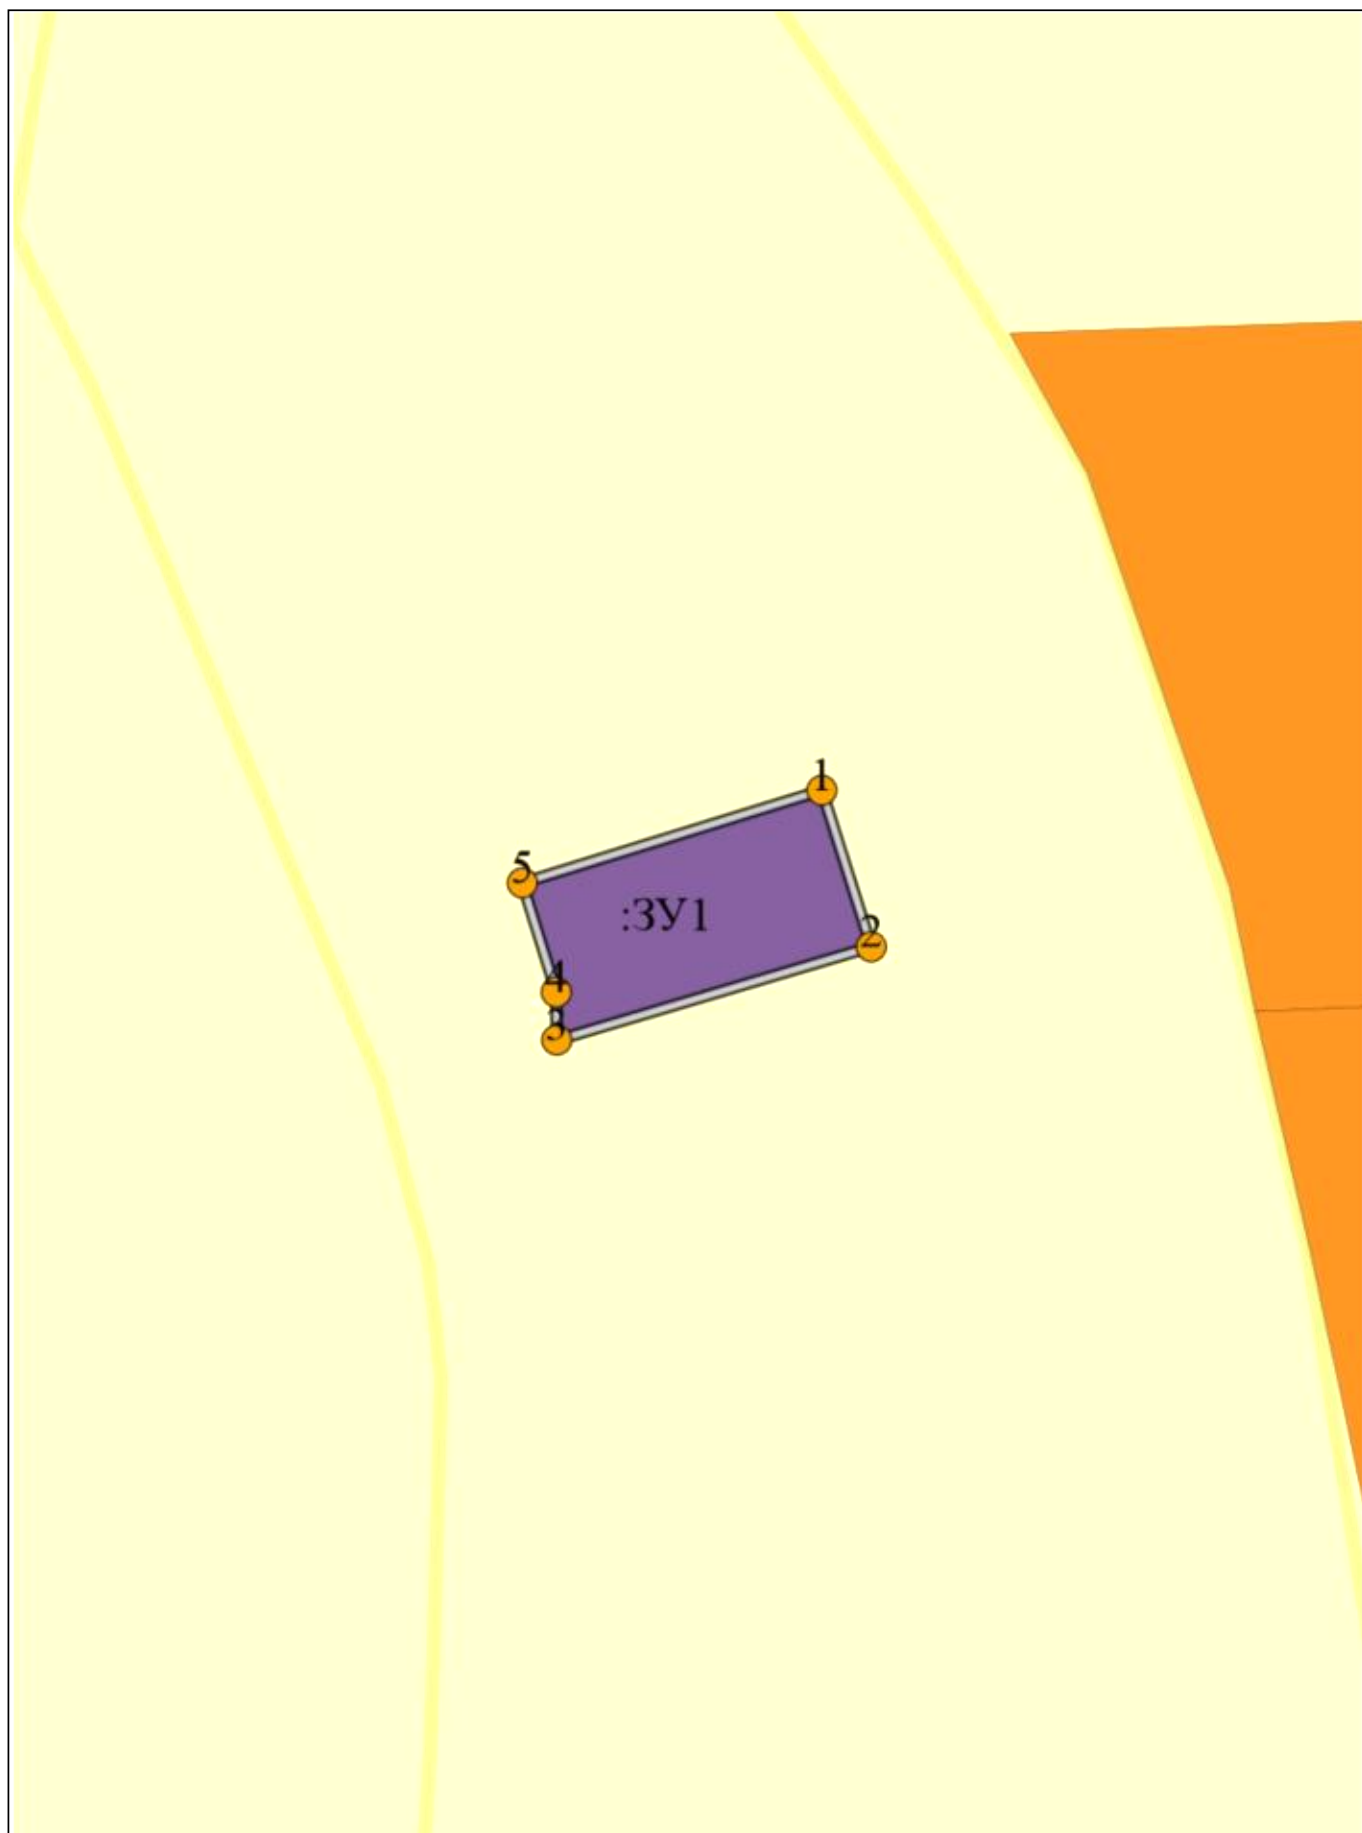

Масштаб 1:1700

Условные обозначения:

// - граница образуемого ЗУ; / - существующая граница ЗУ; о³ - обозначение точки границы образуемого ЗУ