


План первого этажа М 1:100

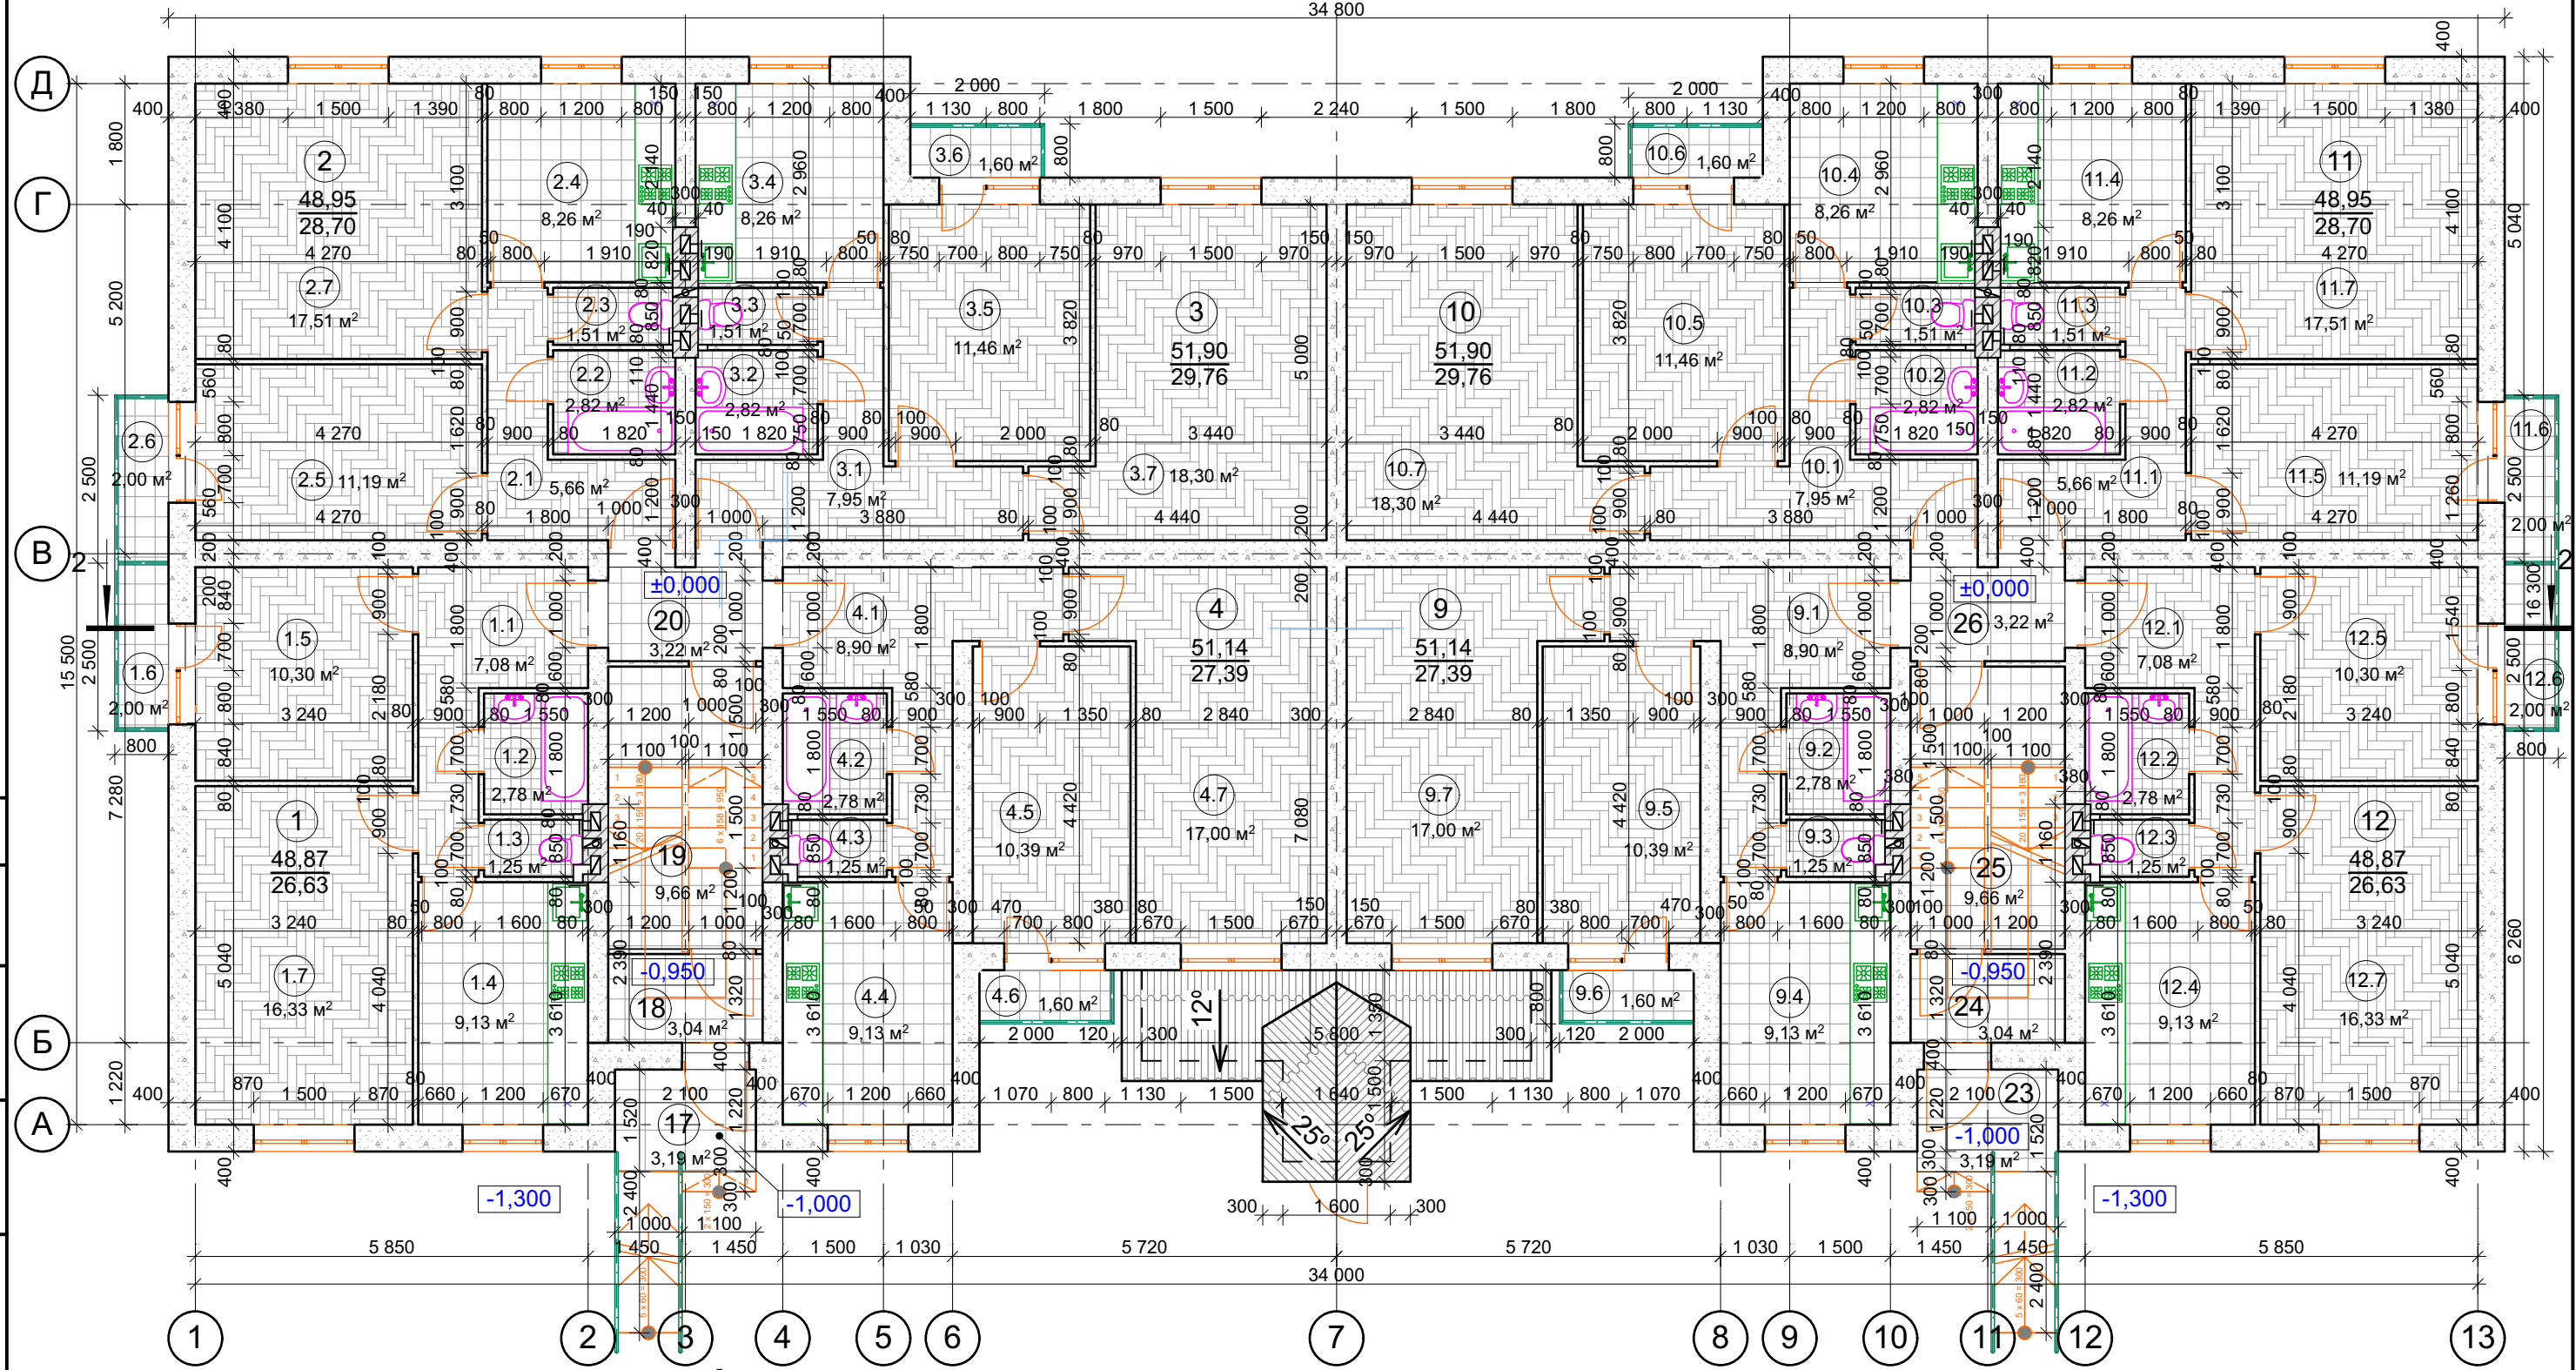

Согласовано:

Взам. инв. N

Подпись и дата

Инв. N подл.

Изм.	Кол.уч	Лист	Недок.	Подпись	Дата
ГАП	Юденко Д.Н.				
Разраб.	Аталиков Б.Э.				
Н.контр	Федюшкина Я.Е.				

ПРОЕКТ МНОГОВКВАРТИРНОГО ДОМА

Многоквартирный
жилой дом

План первого этажа М 1:100

2015

ЭП

Стадия	Лист	Листов
П	3	12

