


Утверждена
постановлением администрации
Трубчевского муниципального района
От -----2016г. N-----

Схема расположения земельного участка или земельных участков
на кадастровом плане территории
Условный номер земельного участка: :3У1
Площадь участка: 1200квм
Система координат: СК 32

обозначение характерных точек границы	Координаты	
	X	Y
1	2	3
H1	415728.09	1336002.17
H2	415753.63	1336012.05
H3	415750.55	1336038.60
H4	415732.33	1336044.17
H5	415710.81	1336043.94
H1	415728.09	1336002.17

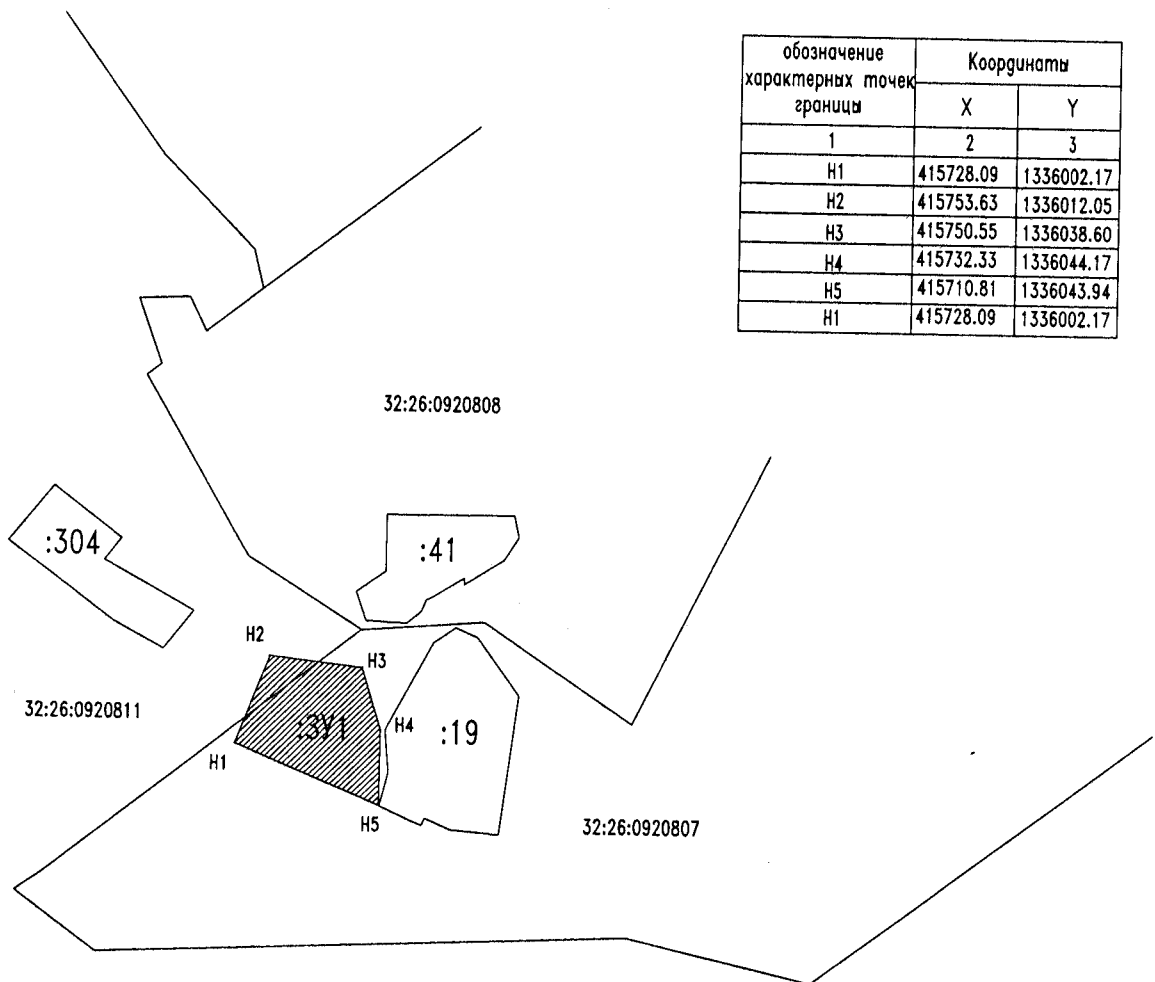

Условные обозначения:

Масштаб 1:500

- граница земельных участков
- :3У1 — обозначение образуемого земельного участка
- 32:26:0920807 — Кадастровый номер кадастрового квартала