

Утверждена

(наименование документа об утверждении, включая наименования органов государственной власти или органов

местного самоуправления, принявших решение об утверждении схемы или подписавших соглашение о

перераспределении земельных участков)

от « \_\_\_\_ » \_\_\_\_\_ 201 \_\_\_\_ г. № \_\_\_\_\_

### СХЕМА РАСПОЛОЖЕНИЯ

земельного участка или земельных участков на кадастровом плане территории


Условный номер земельного участка :ЗУ1

Площадь земельного участка 2500 кв.м.


Система координат СК-32



Масштаб 1:2000

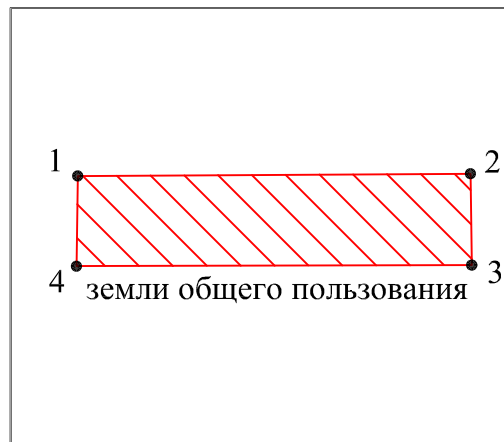

| Обозначение<br>характерных точек<br>границ | Координаты, м |            |
|--|---------------|------------|
|  | X             | Y          |
| 1  | 2             | 3          |
| 1  | 421181.22     | 1349122.20 |
| 2  | 421181.82     | 1349226.04 |
| 3  | 421157.67     | 1349226.40 |
| 4  | 421157.38     | 1349121.86 |

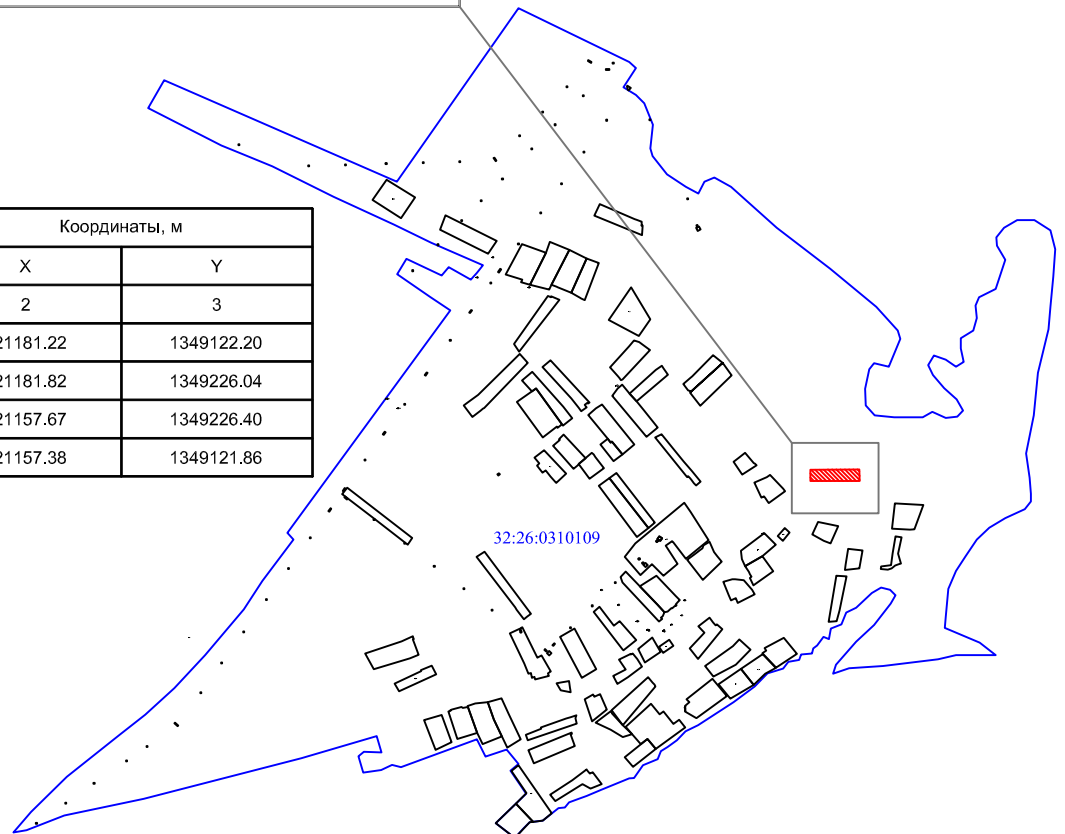

Масштаб 1:16000

Условные обозначения:



- истребуемый земельный участок



- граница кадастровых кварталов



- граница учтенных земельных участков