

Утверждена

(наименование документа об утверждении, включая наименования органов государственной власти или органов

местного самоуправления, принявших решение об утверждении схемы или подписавших соглашение о

перераспределении земельных участков)

от « \_\_\_\_ » \_\_\_\_\_ 201 \_\_\_\_ г. № \_\_\_\_\_

### СХЕМА РАСПОЛОЖЕНИЯ

земельного участка или земельных участков на кадастровом плане территории


Условный номер земельного участка :ЗУ1

Площадь земельного участка 1700 кв.м.


Система координат СК-32



Масштаб 1:2000

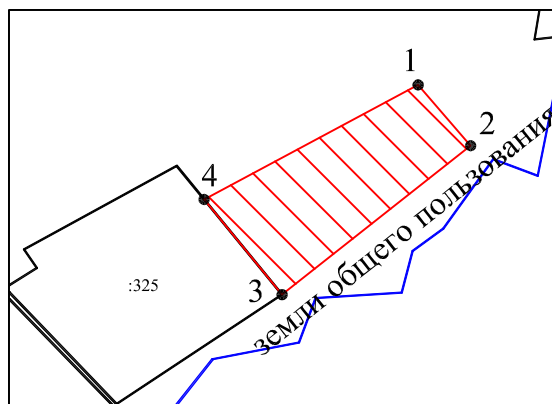

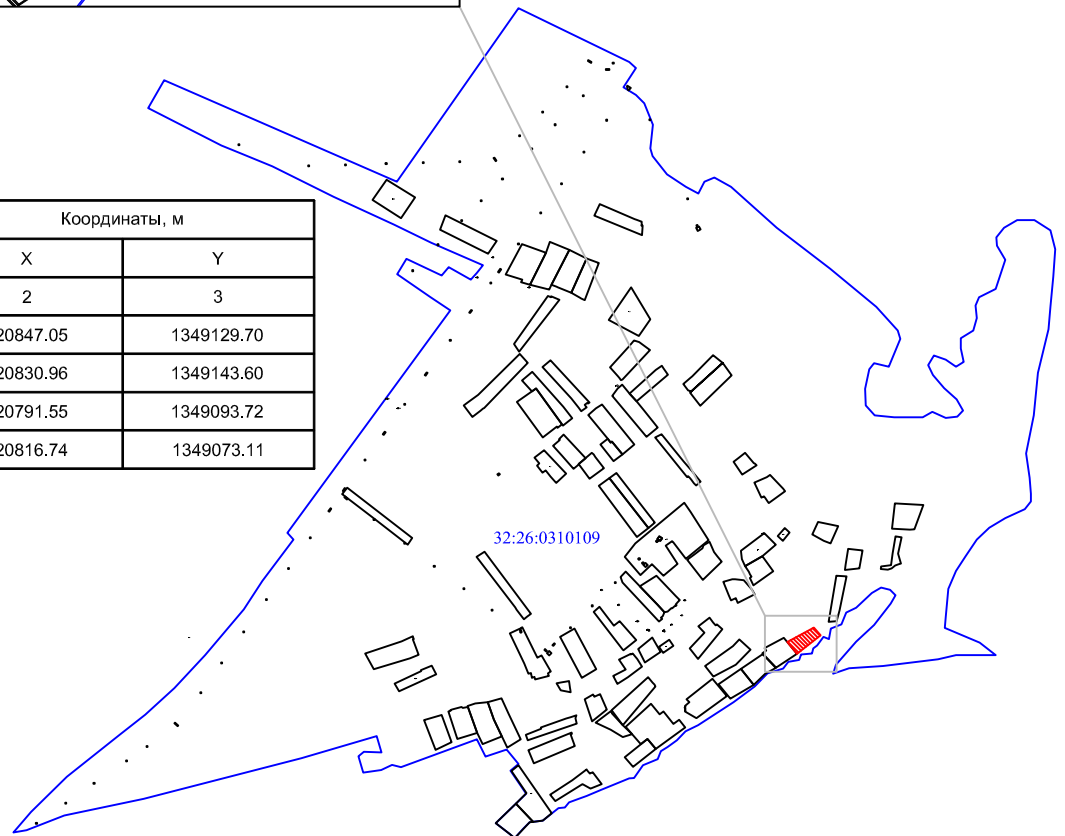


Обозначение характерных точек границ	Координаты, м	
	X	Y
1	2	3
1	420847.05	1349129.70
2	420830.96	1349143.60
3	420791.55	1349093.72
4	420816.74	1349073.11



Масштаб 1:16000

Условные обозначения:

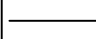-  - истребуемый земельный участок
-  - граница кадастровых кварталов
-  - граница учтенных земельных участков