

Утверждена

постановлением администрации Трубчевского  
муниципального района


от \_\_\_\_\_ 2017 г. № \_\_\_\_\_

**Схема расположения земельного участка или земельных участков  
на кадастровом плане территории**

Условный номер земельного участка :ЗУ1
Площадь земельного участка 900 м2

Обозначение характерных точек границ	Координаты, м	
	X	Y
1	2	3
1	418056,67	1335094,07
2	418073,92	1335105,30
3	418090,92	1335116,19
4	418078,69	1335135,50
5	418046,63	1335114,78
1	418056,67	1335094,07

СК 32, зона 1

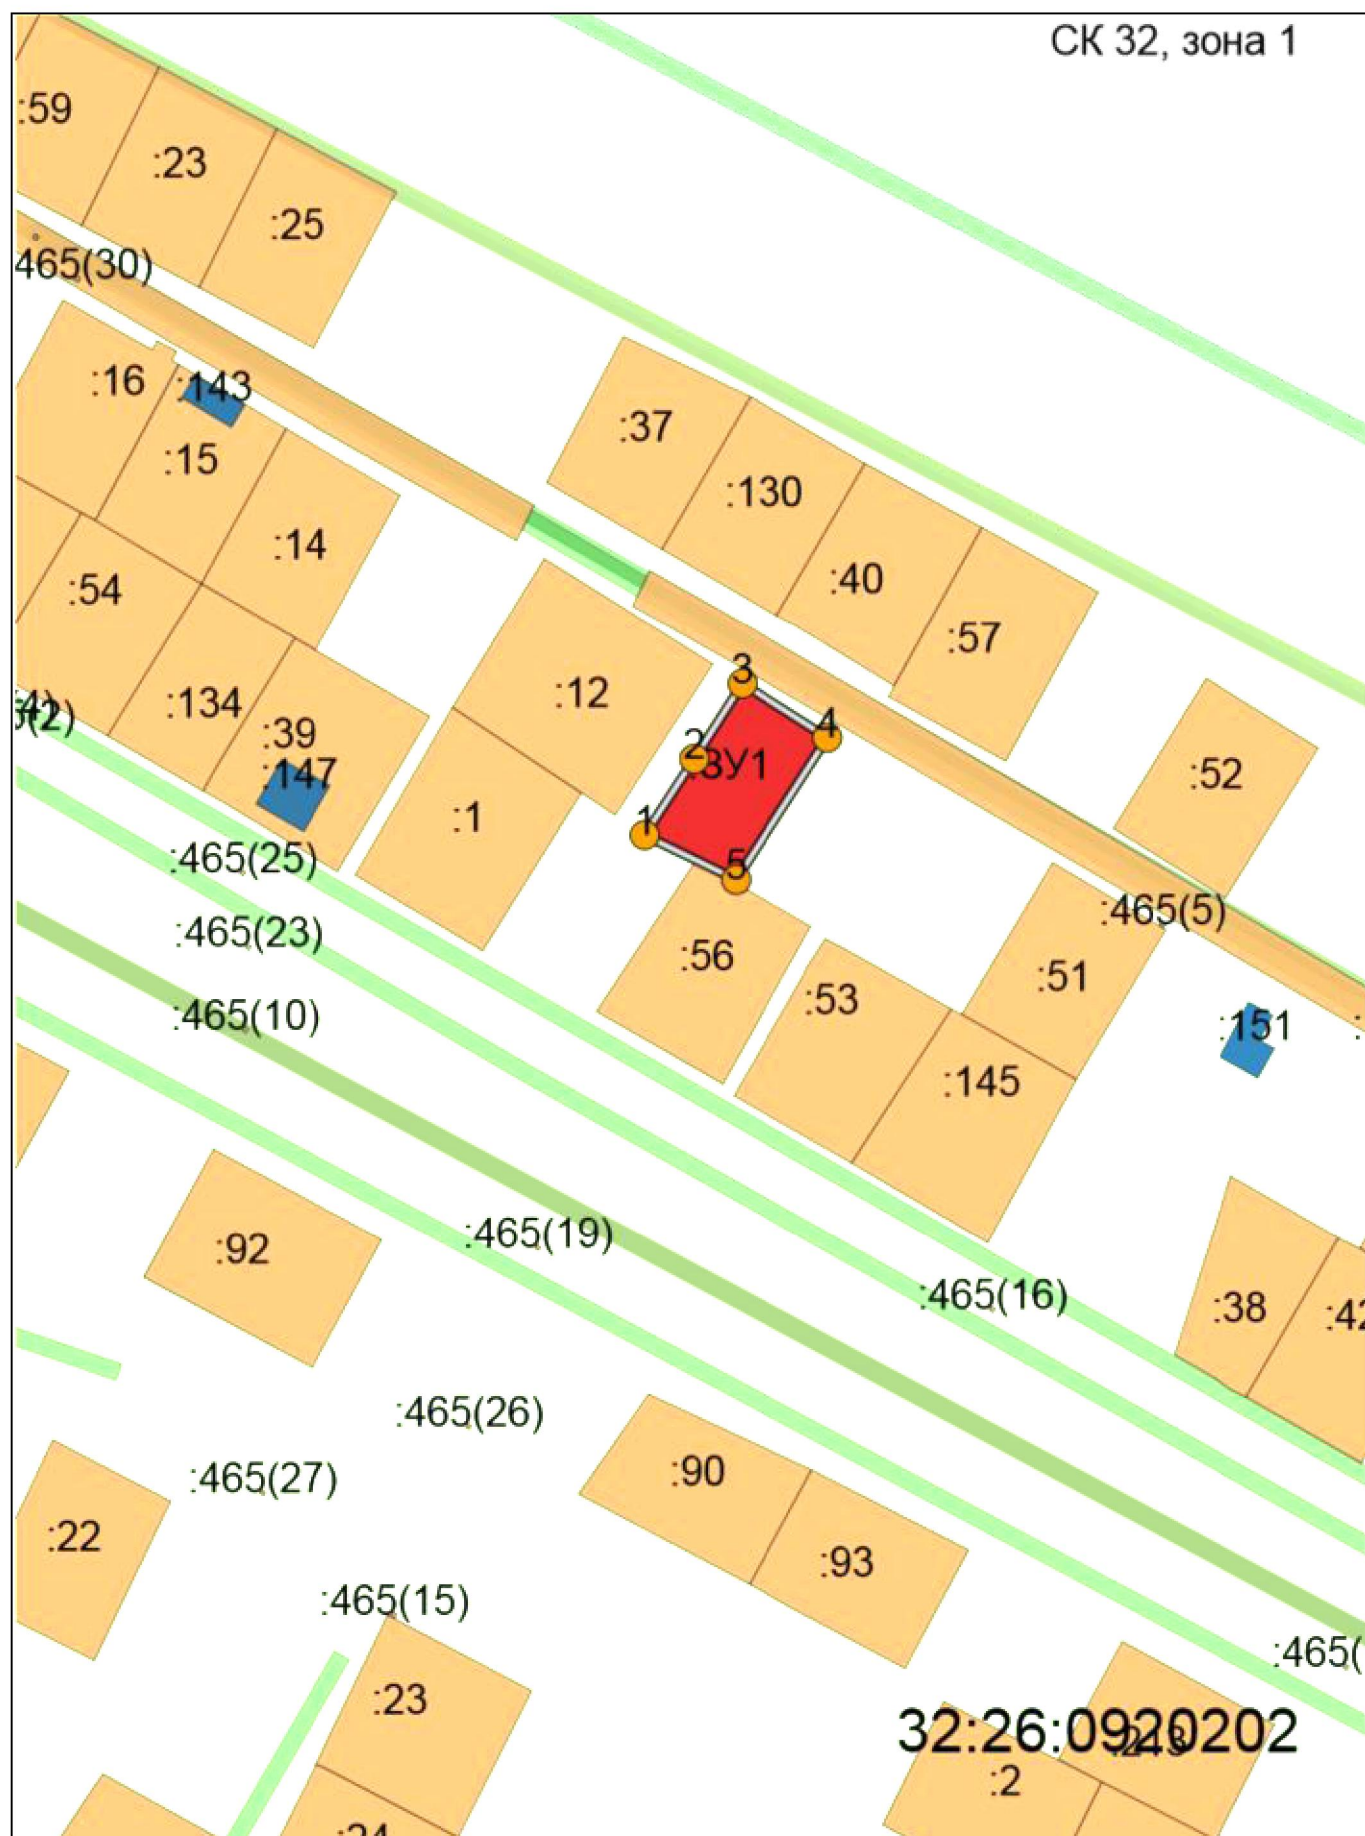

**Масштаб 1:1700**

Условные обозначения:

// - граница образуемого ЗУ; / - существующая граница ЗУ; о<sup>3</sup> - обозначение точки границы образуемого ЗУ