


Утверждена  
Постановлением администрации  
Трубчевского муниципального района  
от \_\_\_\_\_ 2017г. № \_\_\_\_\_


**Схема расположения земельного участка или земельных участков  
на кадастровом плане территории**

| Условный номер земельного участка :ЗУ1  |     |  |               |           |  |   |            |  |
|-----------------------------------------|-----|--|---------------|-----------|--|---|------------|--|
| Площадь земельного участка: 2357 кв.м.  |     |  |               |           |  |   |            |  |
| Обозначение характерных<br>точек границ |     |  | Координаты, м |           |  |   |            |  |
|                                         |     |  | X             |           |  | Y |            |  |
|                                         | н1  |  |               | 414962,20 |  |   | 1322293,15 |  |
|                                         | н2  |  |               | 414952,73 |  |   | 1322314,04 |  |
|                                         | н3  |  |               | 414920,94 |  |   | 1322325,86 |  |
|                                         | н4  |  |               | 414905,55 |  |   | 1322322,54 |  |
|                                         | н5  |  |               | 414900,29 |  |   | 1322315,60 |  |
|                                         | н6  |  |               | 414904,33 |  |   | 1322296,82 |  |
|                                         | н7  |  |               | 414907,08 |  |   | 1322275,01 |  |
|                                         | н8  |  |               | 414920,94 |  |   | 1322256,94 |  |
|                                         | н9  |  |               | 414925,58 |  |   | 1322265,96 |  |
|                                         | н10 |  |               | 414925,30 |  |   | 1322276,50 |  |
|                                         | н1  |  |               | 414962,20 |  |   | 1322293,15 |  |

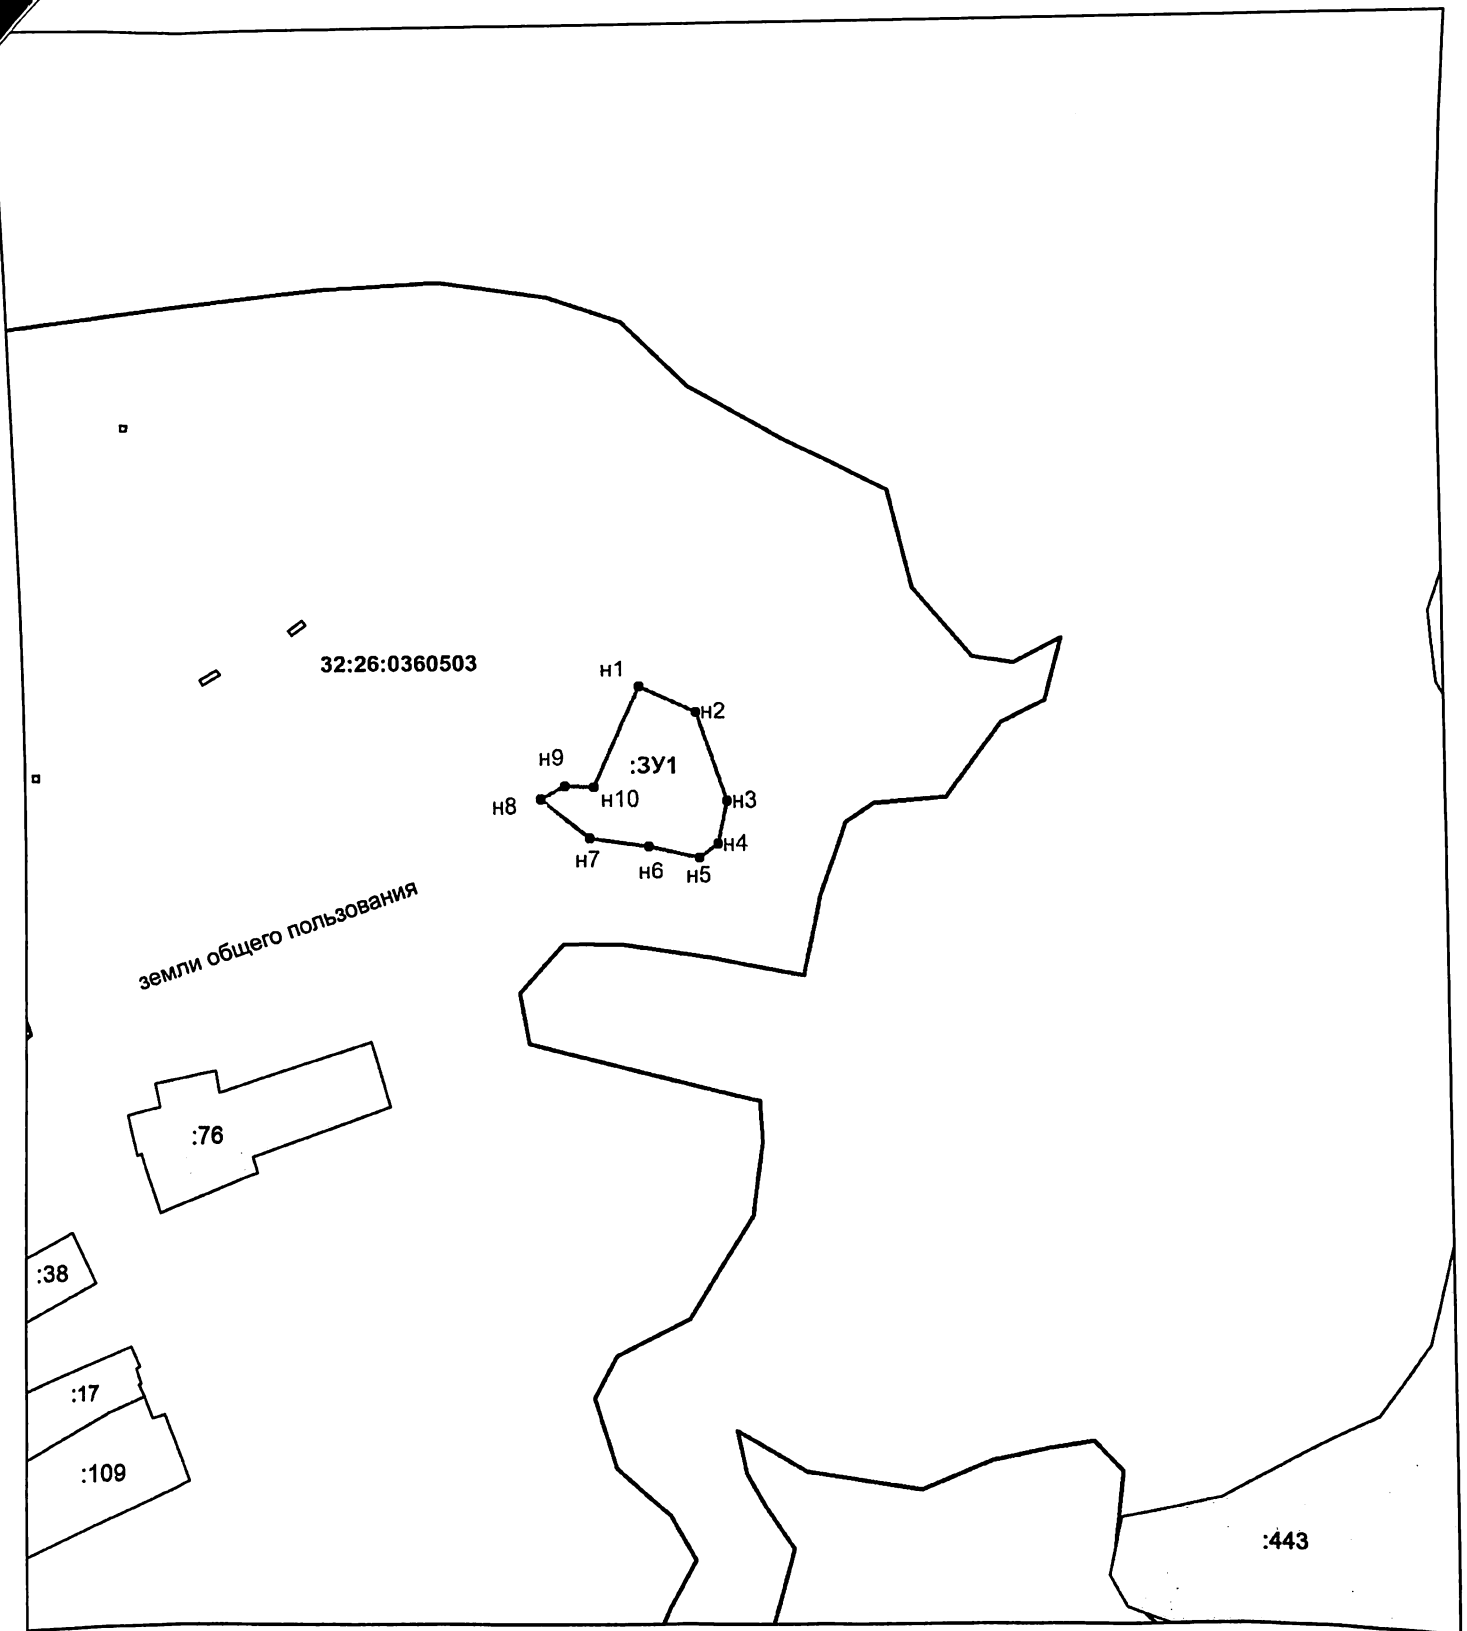

Масштаб 1:2000

Условные обозначения:

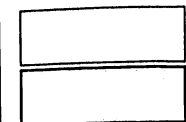

- вновь образованная часть границы, сведения о которой достаточны для определения её местоположения
- земельный участок, имеющийся в ГКН сведения о границе которого, достаточны для определения её местоположения
- охранные зоны
- границы кадастрового деления
- номер кадастрового квартала
- обозначение земельного участка, сведения о котором содержатся в ГКН

32:26:0360503

:195