


Утверждена
Постановлением администрации
Трубчевского муниципального района
от _____ 2018 г. № _____

**Схема расположения земельного участка или земельных участков
на кадастровом плане территории**


[illegible]

МСК-32

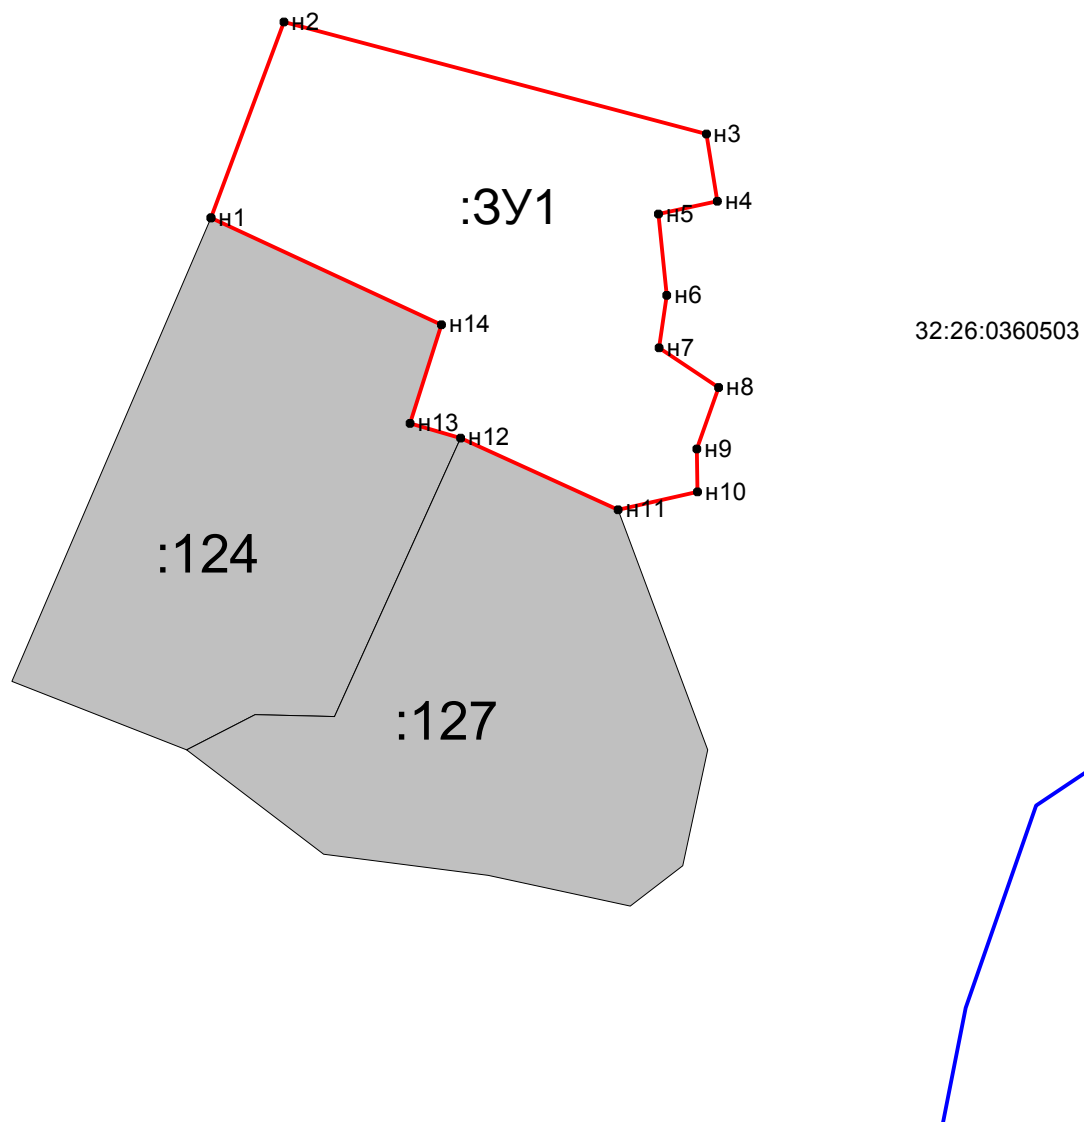

Условные обозначения:

Масштаб 1:1000

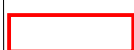

- вновь образованная часть границы, сведения о которой достаточны для определения её местоположения



- земельный участок, имеющиеся в ГКН сведения о границе которого, достаточны для определения её местоположения



- охранные зоны



- границы кадастрового деления

32:26:0360503 - обозначение кадастрового квартала

:106 - обозначение земельного участка, сведения о котором содержатся в ГКН