

Утверждена
постановлением Администрации
Трубчевского района

От -----2018г. N-----

Схема расположения земельного участка или земельных участков

на кадастровом плане территории


Условный номер земельного участка: :ЗУ1

Площадь участка: 2478квм

Система координат: СК 32

:ЗУ1(1)		
обозначение характерных точек границы	Координаты	
	Х	У
Н1	405712.38	1332621.57
Н2	405737.21	1332674.49
Н3	405729.53	1332677.30
Н4	405716.26	1332683.62
Н5	405687.72	1332636.82
Н6	405700.25	1332624.33
Н1	405712.38	1332621.57

:ЗУ1(2)		
обозначение характерных точек границы	Координаты	
	Х	У
Н7	405788.65	1332655.53
Н8	405750.07	1332669.79
Н9	405763.30	1332696.71
Н10	405789.52	1332681.71
Н7	405788.65	1332655.53

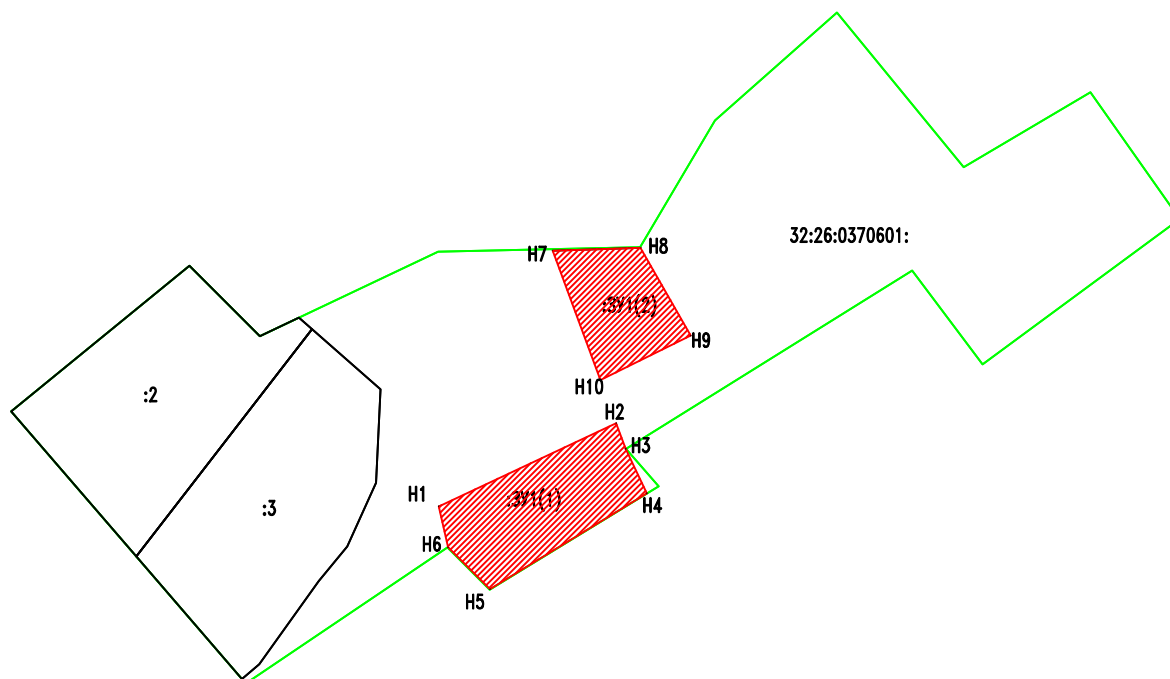

Масштаб 1:500

Условные обозначения:



— граница земельных участков

:ЗУ1 — обозначение образуемого земельного участка

32:26:0370601: — Кадастровый номер кадастрового квартала