

Утверждена
постановлением Администрации
Трубчевского района

0 м -----2018г. N-----

Схема расположения земельного участка или земельных участков


на кадастровом плане территории

Условный номер земельного участка: :ЗУ1

Площадь участка: 2064квм


Система координат: СК 32

:ЗУ1		
обозначение характерных точек границы	Координаты	
	X	Y
H1	405789.52	1332681.71
H2	405826.76	1332704.10
H3	405833.15	1332710.71
H4	405793.73	1332740.17
H5	405763.30	1332696.71
H1	405789.52	1332681.71

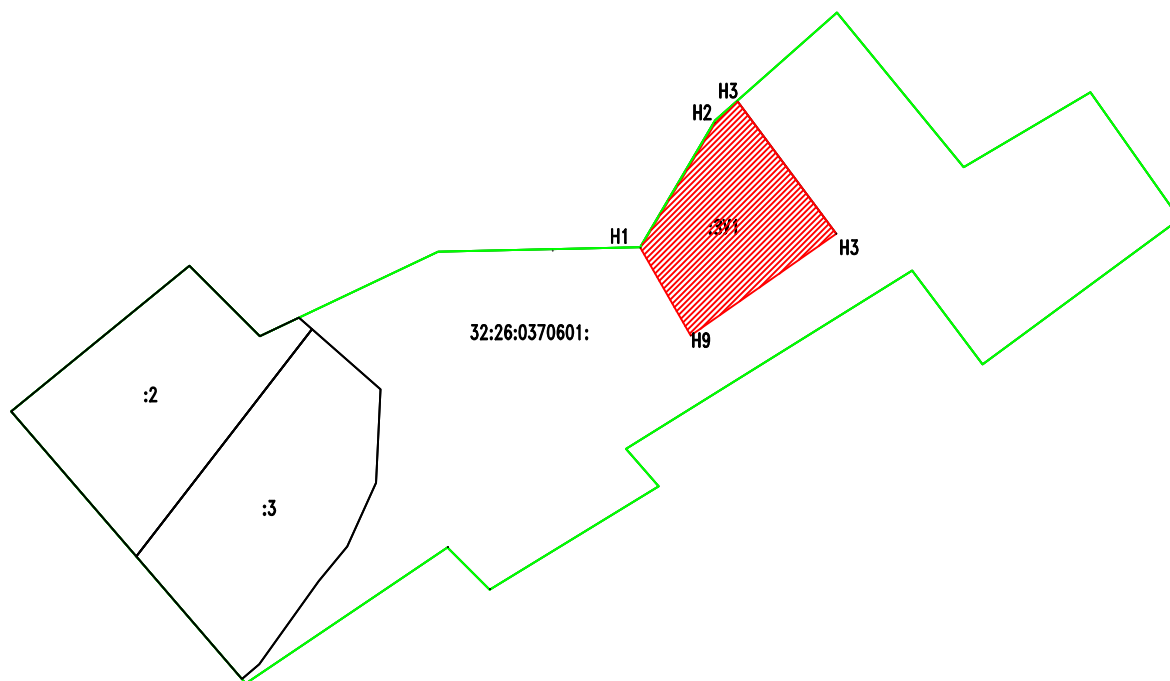

Масштаб 1:500

Условные обозначения:

-  — граница земельных участков
:ЗУ1 — обозначение образуемого земельного участка
32:26:0370601: — Кадастровый номер кадастрового квартала