

Утверждена
постановлением Администрации
Трубчевского района

От -----2019г. №-----

Схема расположения земельного участка или земельных участков


на кадастровом плане территории

Условный номер земельного участка: :ЗУ1

Площадь участка: 2500квм

Система координат: СК 32

:ЗУ1		
обозначение характерных точек границы	Координаты	
	X	Y
H1	405782.89	1332762.96
H2	405826.11	1332822.55
H3	405798.12	1332842.09
H4	405755.46	1332783.68
H1	405782.89	1332762.96

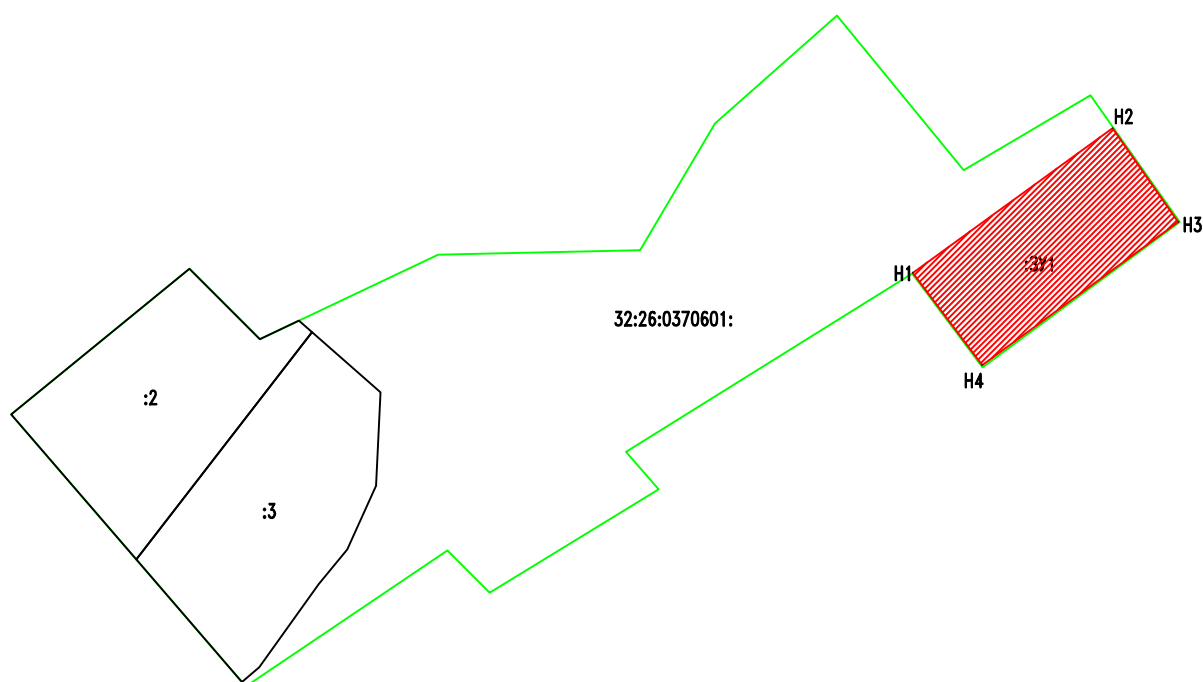

Масштаб 1:500

Условные обозначения:



— граница земельных участков

:ЗУ1 — обозначение образуемого земельного участка

32:26:0370601: — Кадастровый номер кадастрового квартала