

Утверждена
постановлением Администрации
Трубчевского района

От -----2018г. N-----

Схема расположения земельного участка или земельных участков


на кадастровом плане территории

Условный номер земельного участка: :ЗУ1

Площадь участка: 2088квм


Система координат: СК 32

:ЗУ1		
обозначение характерных точек границы	Координаты	
	X	Y
H1	405833.15	1332710.71
H2	405859.42	1332740.34
H3	405817.60	1332774.26
H4	405793.73	1332740.17
H1	405833.15	1332710.71

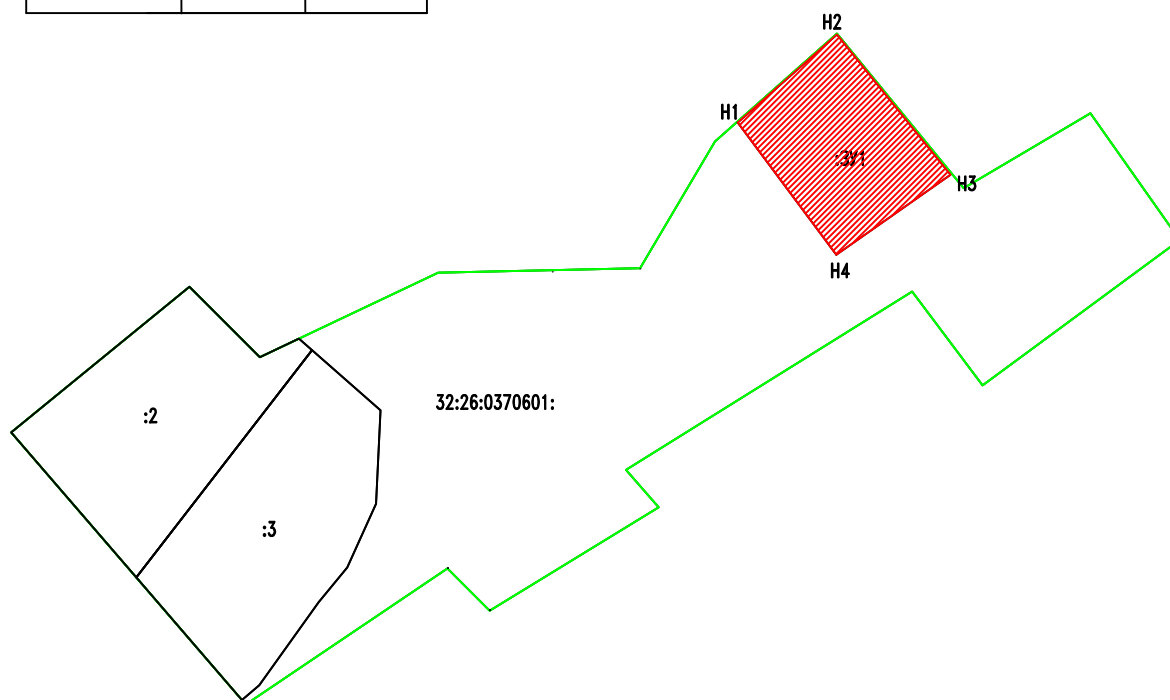

Масштаб 1:500

Условные обозначения:

-  — граница земельных участков
:ЗУ1 — обозначение образуемого земельного участка
32:26:0370601: — Кадастровый номер кадастрового квартала