


Утверждена

от "\_\_\_" \_\_\_\_\_ 20\_\_ г. №\_\_\_\_\_

**Схема расположения земельного участка или земельных участков  
на кадастровом плане территории**

Условный номер земельного участка :ЗУ1
Площадь земельного участка 2499 м2

Обозначение характерных точек границ	Координаты, м	
	X	Y
1	2	3
1	423511,01	1343366,57
2	423474,57	1343373,07
3	423464,08	1343302,05
4	423497,35	1343297,91
1	423511,01	1343366,57

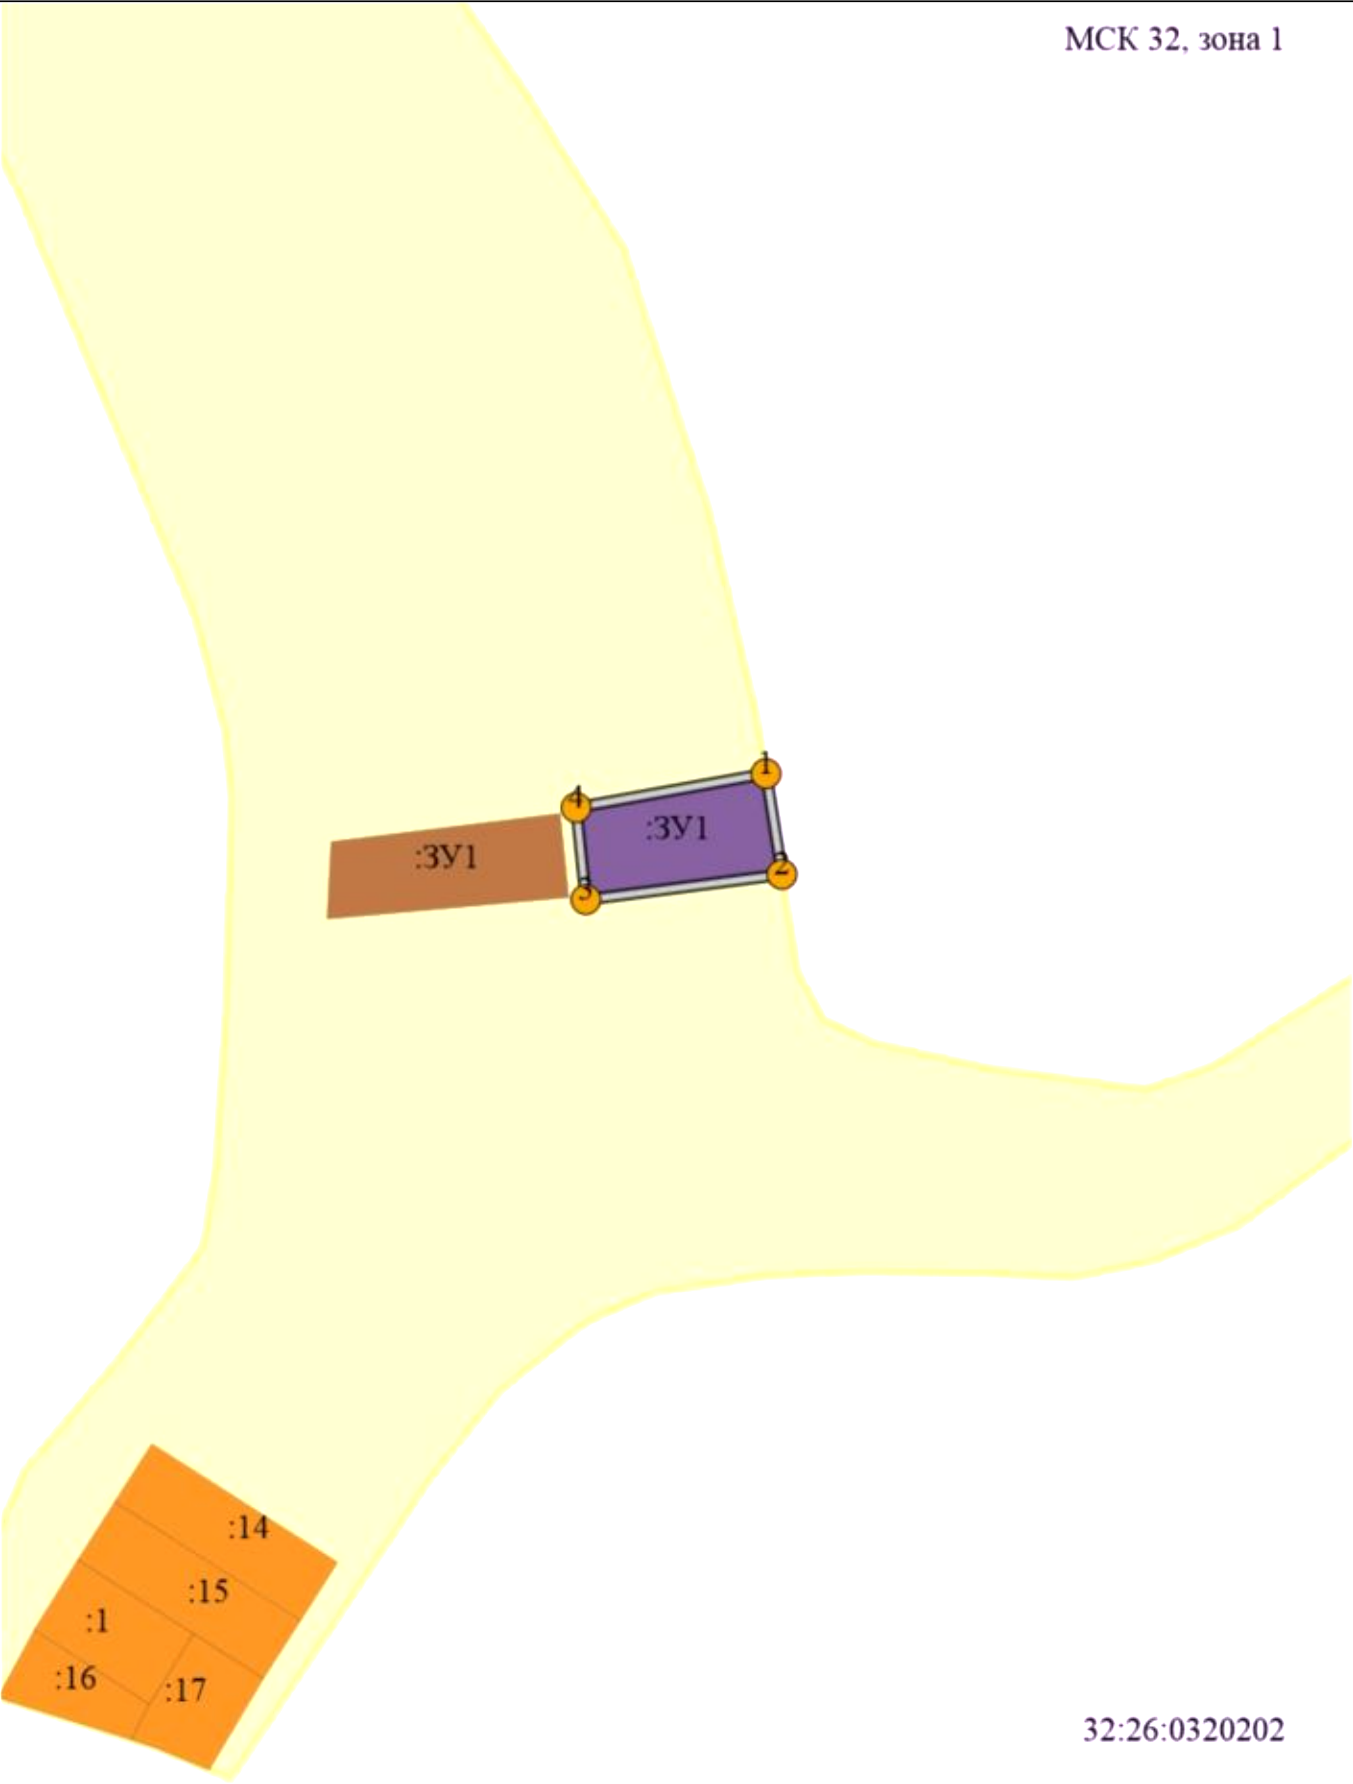

32:26:0320202

Масштаб 1:2800

Условные обозначения:  
// - граница образуемого ЗУ; / - существующая граница ЗУ; о<sup>3</sup> - обозначение точки границы образуемого ЗУ