


Утверждена

от "___" _____ 20__ г. №_____

**Схема расположения земельного участка или земельных участков
на кадастровом плане территории**

Условный номер земельного участка :ЗУ1
Площадь земельного участка 2500 м2

Обозначение характерных точек границ	Координаты, м	
	X	Y
1	2	3
1	423495,08	1343292,04
2	423464,79	1343295,79
3	423455,30	1343208,17
4	423483,32	1343209,15
1	423495,08	1343292,04

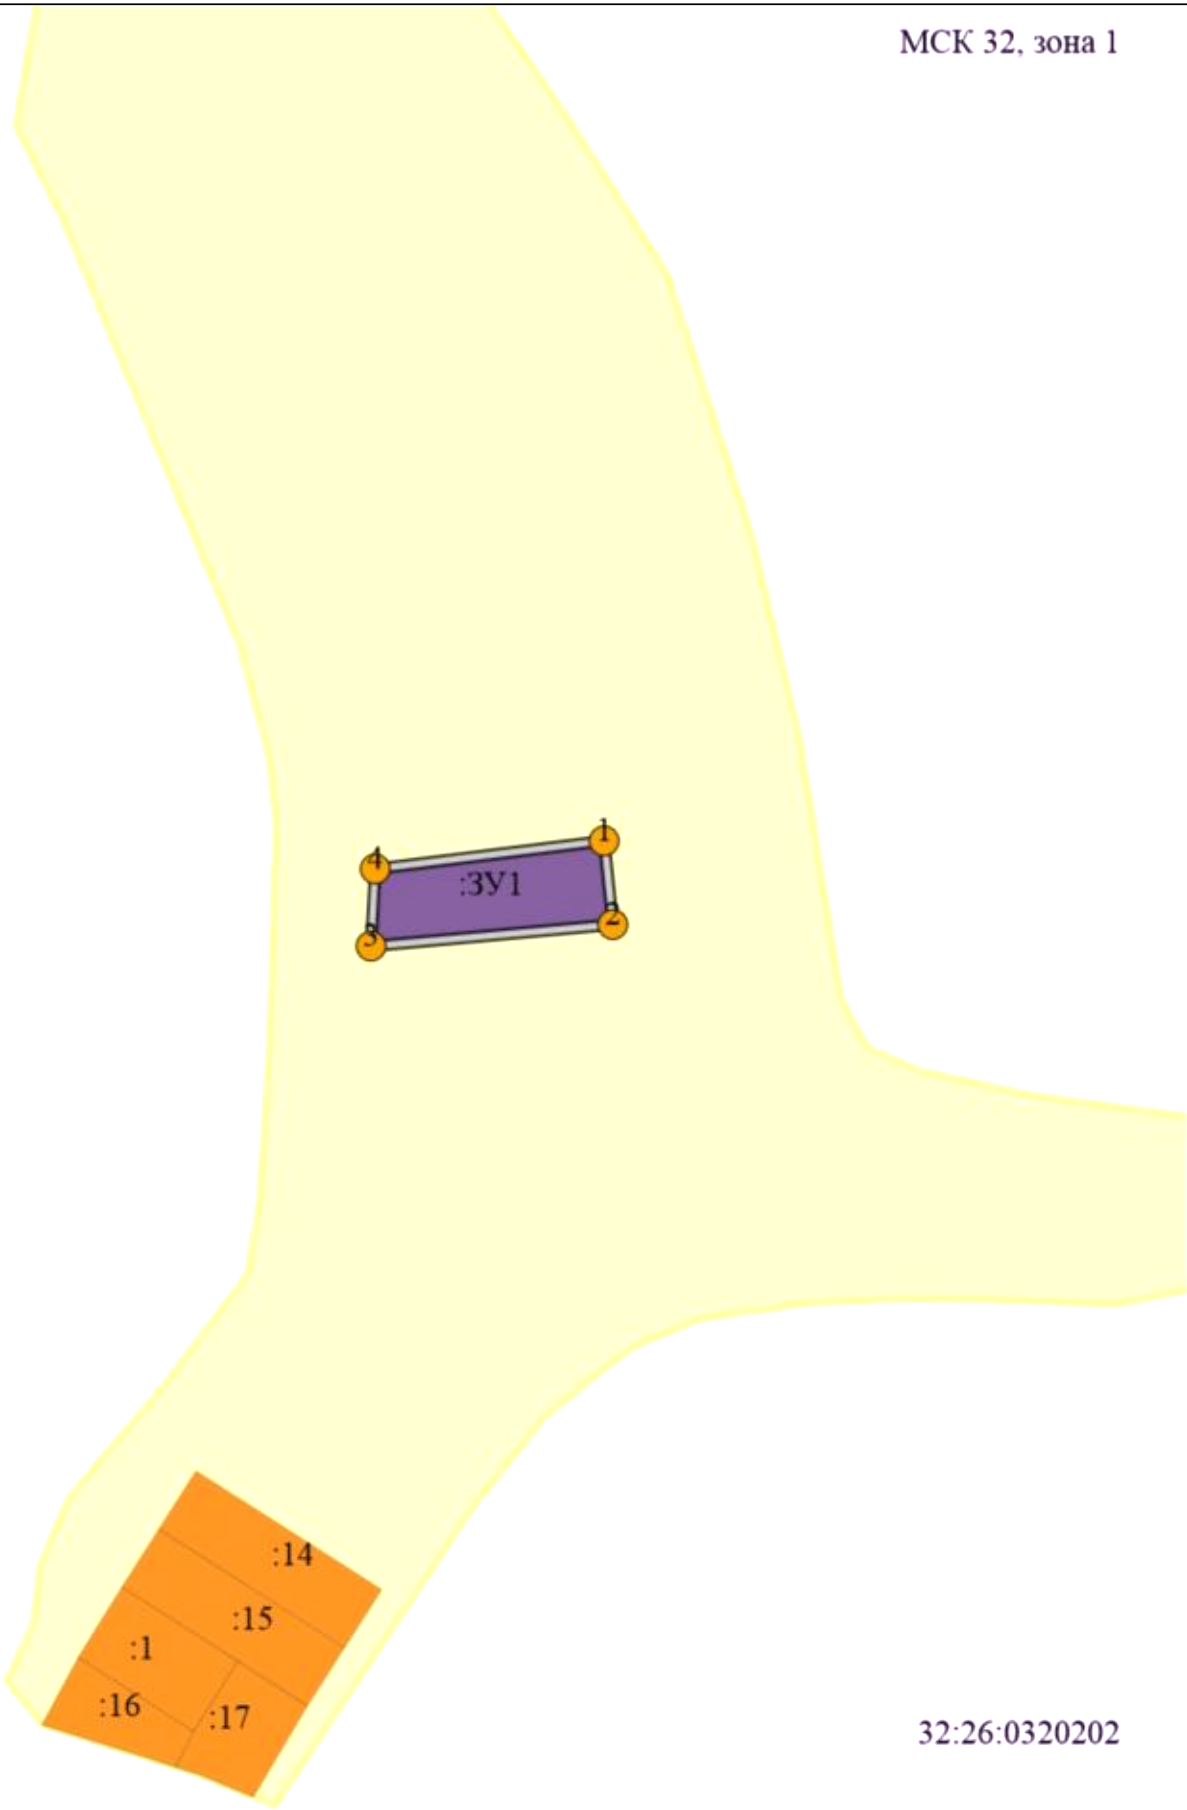

32:26:0320202

Масштаб 1:2800

Условные обозначения:
// - граница образуемого ЗУ; / - существующая граница ЗУ; о³ - обозначение точки границы образуемого ЗУ