


Утверждена

от "___" _____ 20__ г. №_____

**Схема расположения земельного участка или земельных участков
на кадастровом плане территории**

Условный номер земельного участка :ЗУ1
Площадь земельного участка 2499 м2

Обозначение характерных точек границ	Координаты, м	
	X	Y
1	2	3
1	423547,92	1343358,74
2	423531,21	1343362,96
3	423511,01	1343366,57
4	423497,35	1343297,91
5	423532,10	1343293,60
1	423547,92	1343358,74

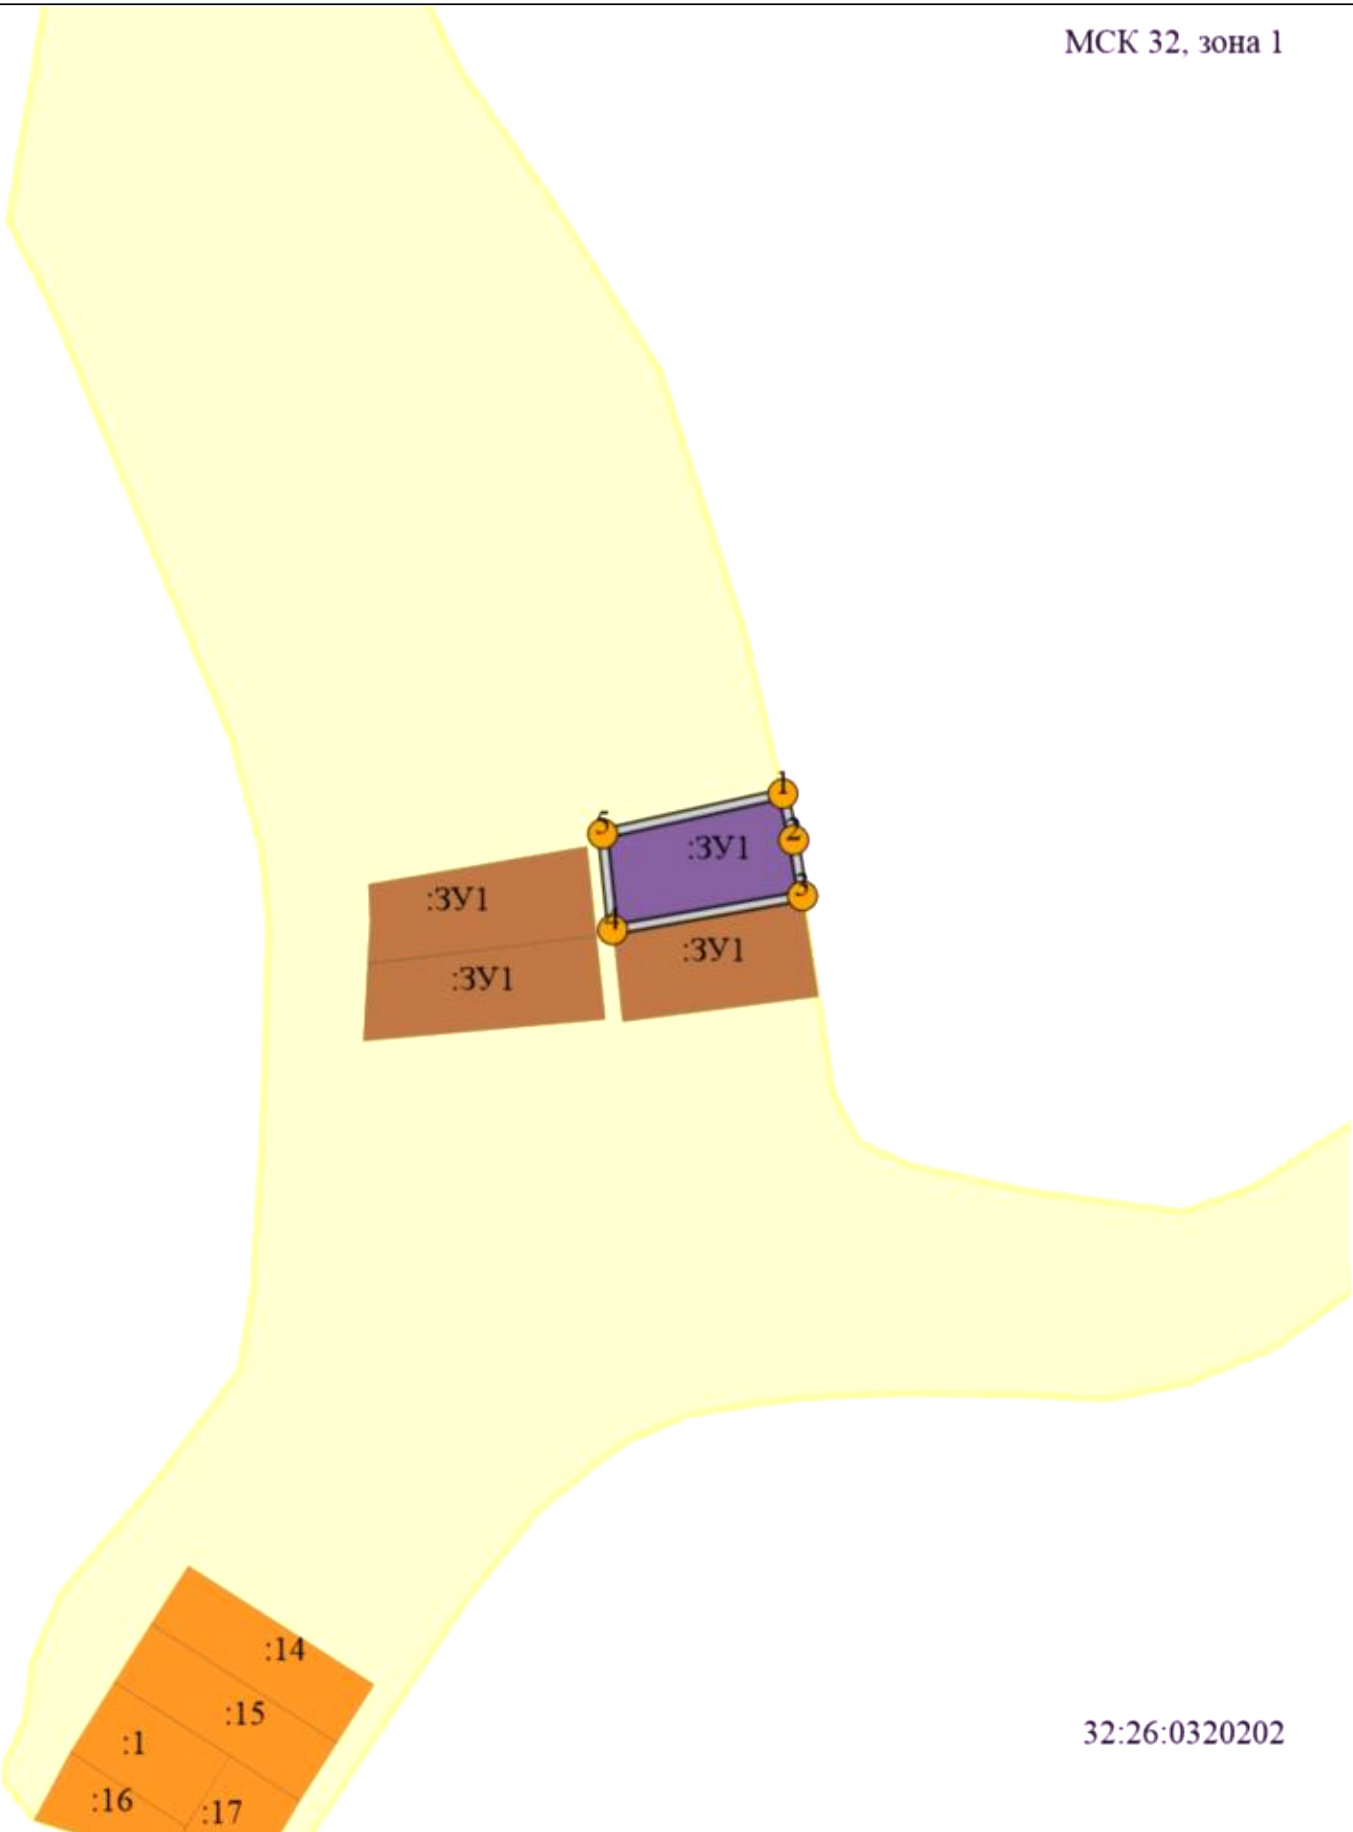

Масштаб 1:2800

Условные обозначения:
// - граница образуемого ЗУ; / - существующая граница ЗУ; о³ - обозначение точки границы образуемого ЗУ