


Утверждена

от "___" _____ 20__ г. № _____

**Схема расположения земельного участка или земельных участков
на кадастровом плане территории**

Условный номер земельного участка :ЗУ1
Площадь земельного участка 2500 м2

Обозначение характерных точек границ	Координаты, м	
	X	Y
1	2	3
1	423527,44	1343288,04
2	423495,08	1343292,04
3	423483,32	1343209,15
4	423498,56	1343209,68
5	423512,23	1343208,95
1	423527,44	1343288,04

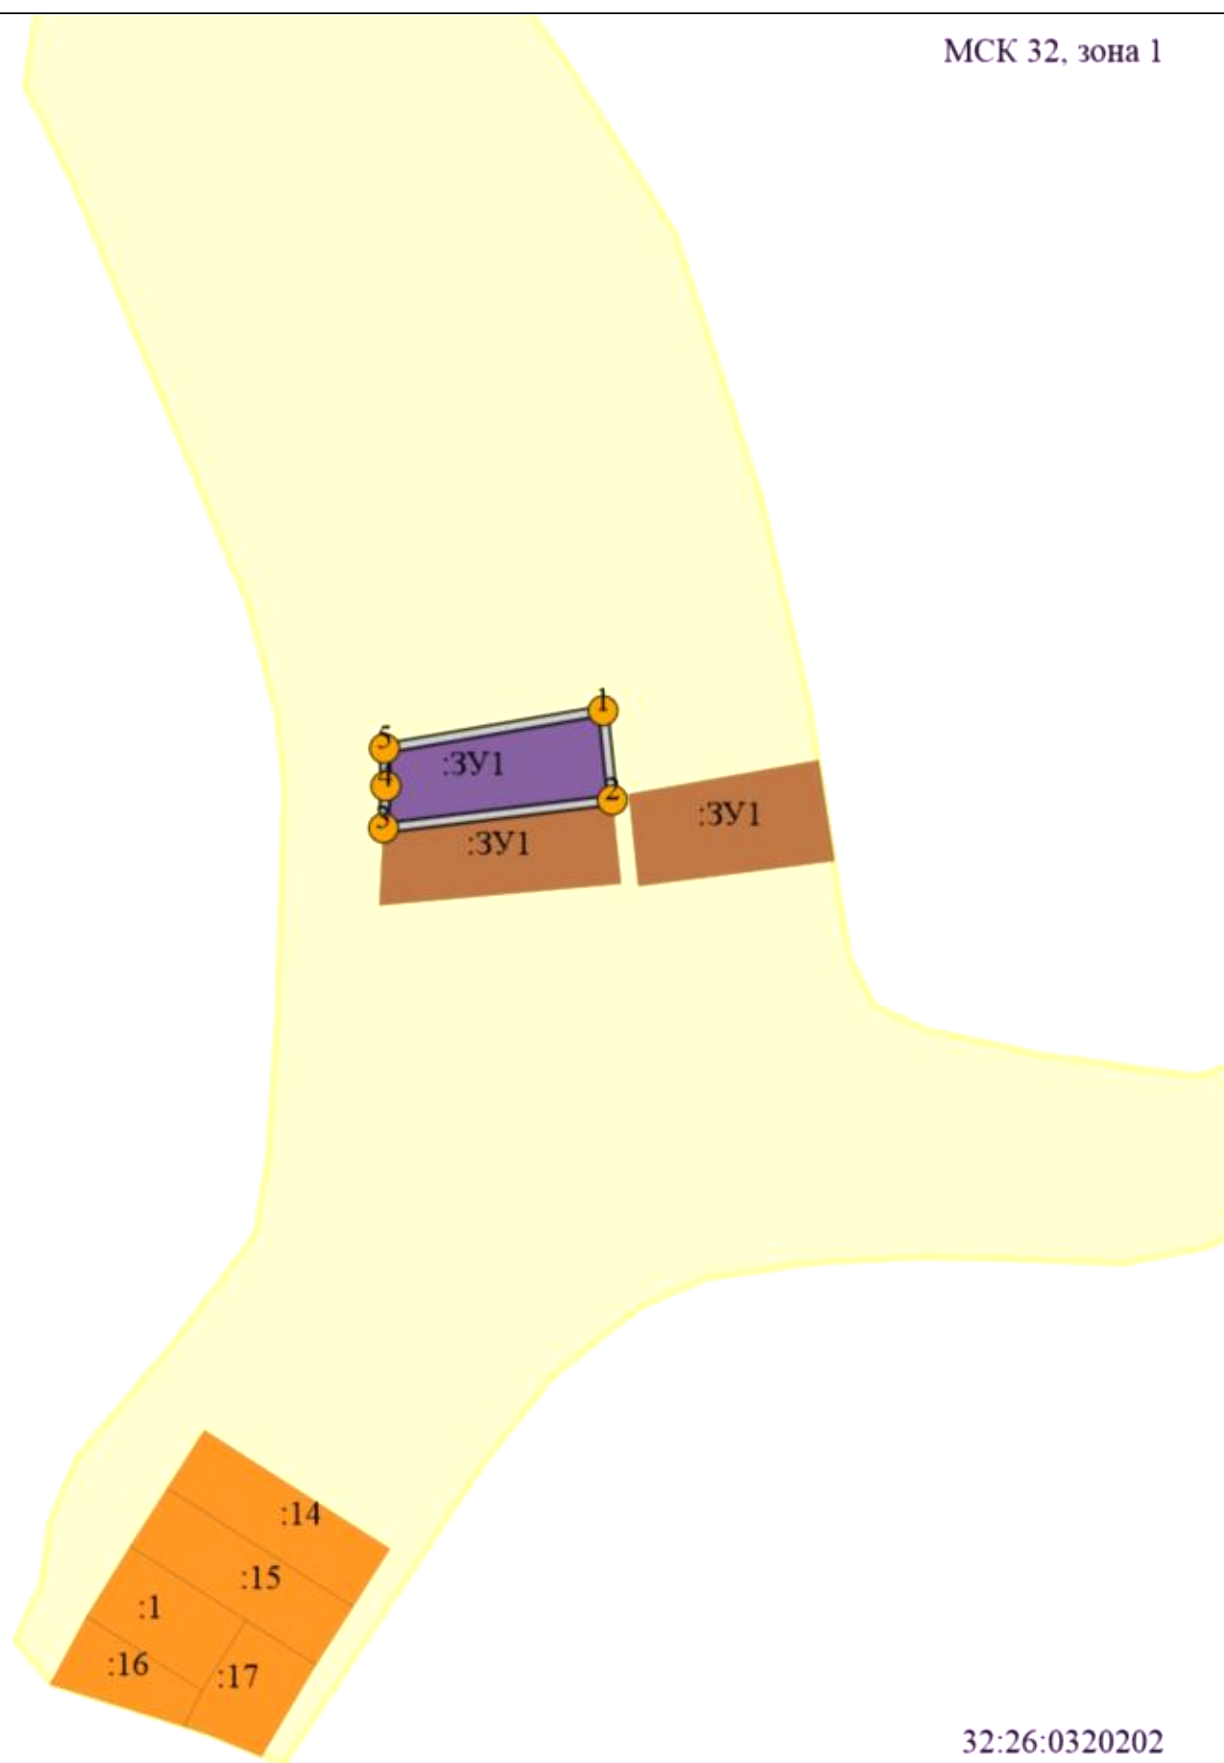

32:26:0320202

Масштаб 1:2800

Условные обозначения:

// - граница образуемого ЗУ; / - существующая граница ЗУ; о³ - обозначение точки границы образуемого ЗУ