

Утверждена  
постановлением Администрации  
Трубчевского района

От -----2019г. №-----


Схема расположения земельного участка или земельных участков

на кадастровом плане территории

Условный номер земельного участка: : 3У1

Площадь участка: 2500 квм

Система координат: СК 32

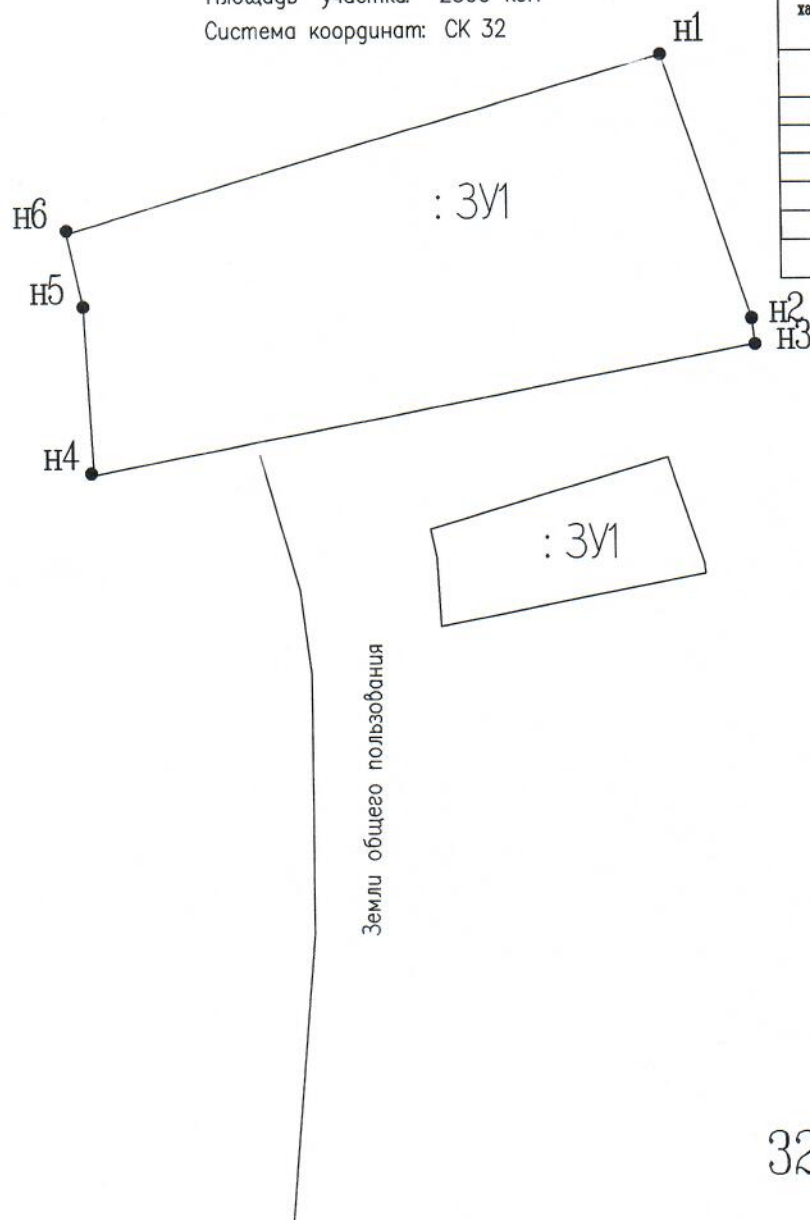

: 3У1		
обозначение характерных точек границы	Координаты	
	X	Y
н 1	423561.98	1343277.05
н 2	423530.51	1343287.66
н 3	423527.44	1343288.04
н 4	423512.23	1343208.95
н 5	423532.33	1343207.86
н 6	423541.00	1343205.97
н 1	423561.98	1343277.05

Условные обозначения:

Масштаб 1:1500



— граница земельных участков

: 3У1 — обозначение образуемого земельного участка

32:26:0320202: — Кадастровый номер кадастрового квартала