

Утверждена
постановлением Администрации
Трубчевского района

0m -----2019г. N-----

Схема расположения земельного участка или земельных участков


на кадастровом плане территории

Условный номер земельного участка: : 3У1

Площадь участка: 2499 квм

Система координат: СК 32

: 3У1		
обозначение характерных точек границы	Координаты	
	X	Y
н 1	423583.92	1343349.64
н 2	423547.92	1343358.74
н 3	423532.10	1343293.60
н 4	423566.21	1343282.09
н 1	423583.92	1343349.64

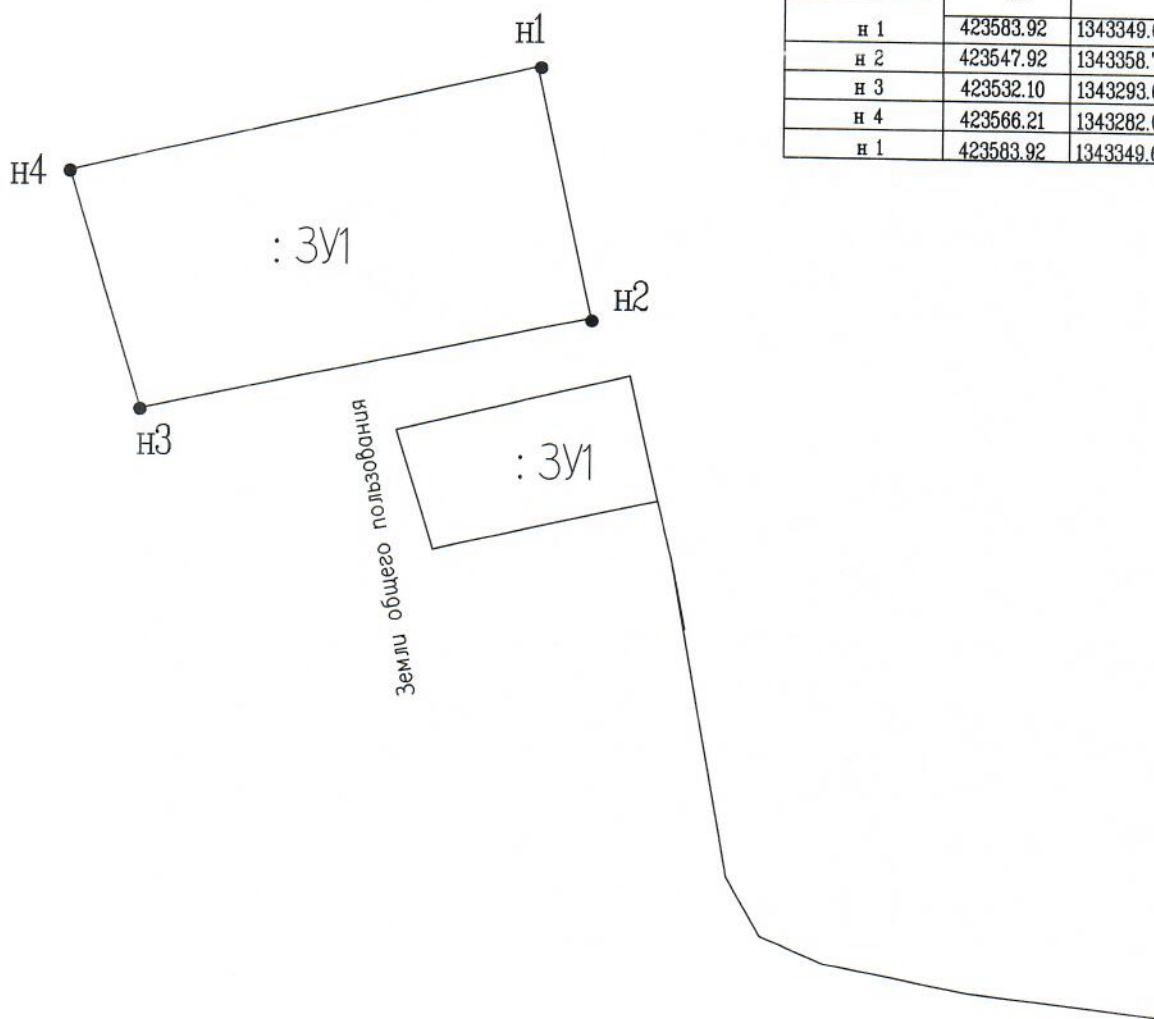

32: 26: 0320202:

Масштаб 1:1500

Условные обозначения:



— граница земельных участков

: 3У1 — обозначение образуемого земельного участка

32: 26: 0320202: — Кадастровый номер кадастрового квартала