


Утверждена

от "___" _____ 20__ г. №_____

**Схема расположения земельного участка или земельных участков
на кадастровом плане территории**

Условный номер земельного участка :ЗУ1
Площадь земельного участка 2499 м2

Обозначение характерных точек границ	Координаты, м	
	X	Y
1	2	3
1	423652,09	1343328,15
2	423631,85	1343260,03
3	423599,39	1343270,94
4	423618,05	1343339,89
1	423652,09	1343328,15

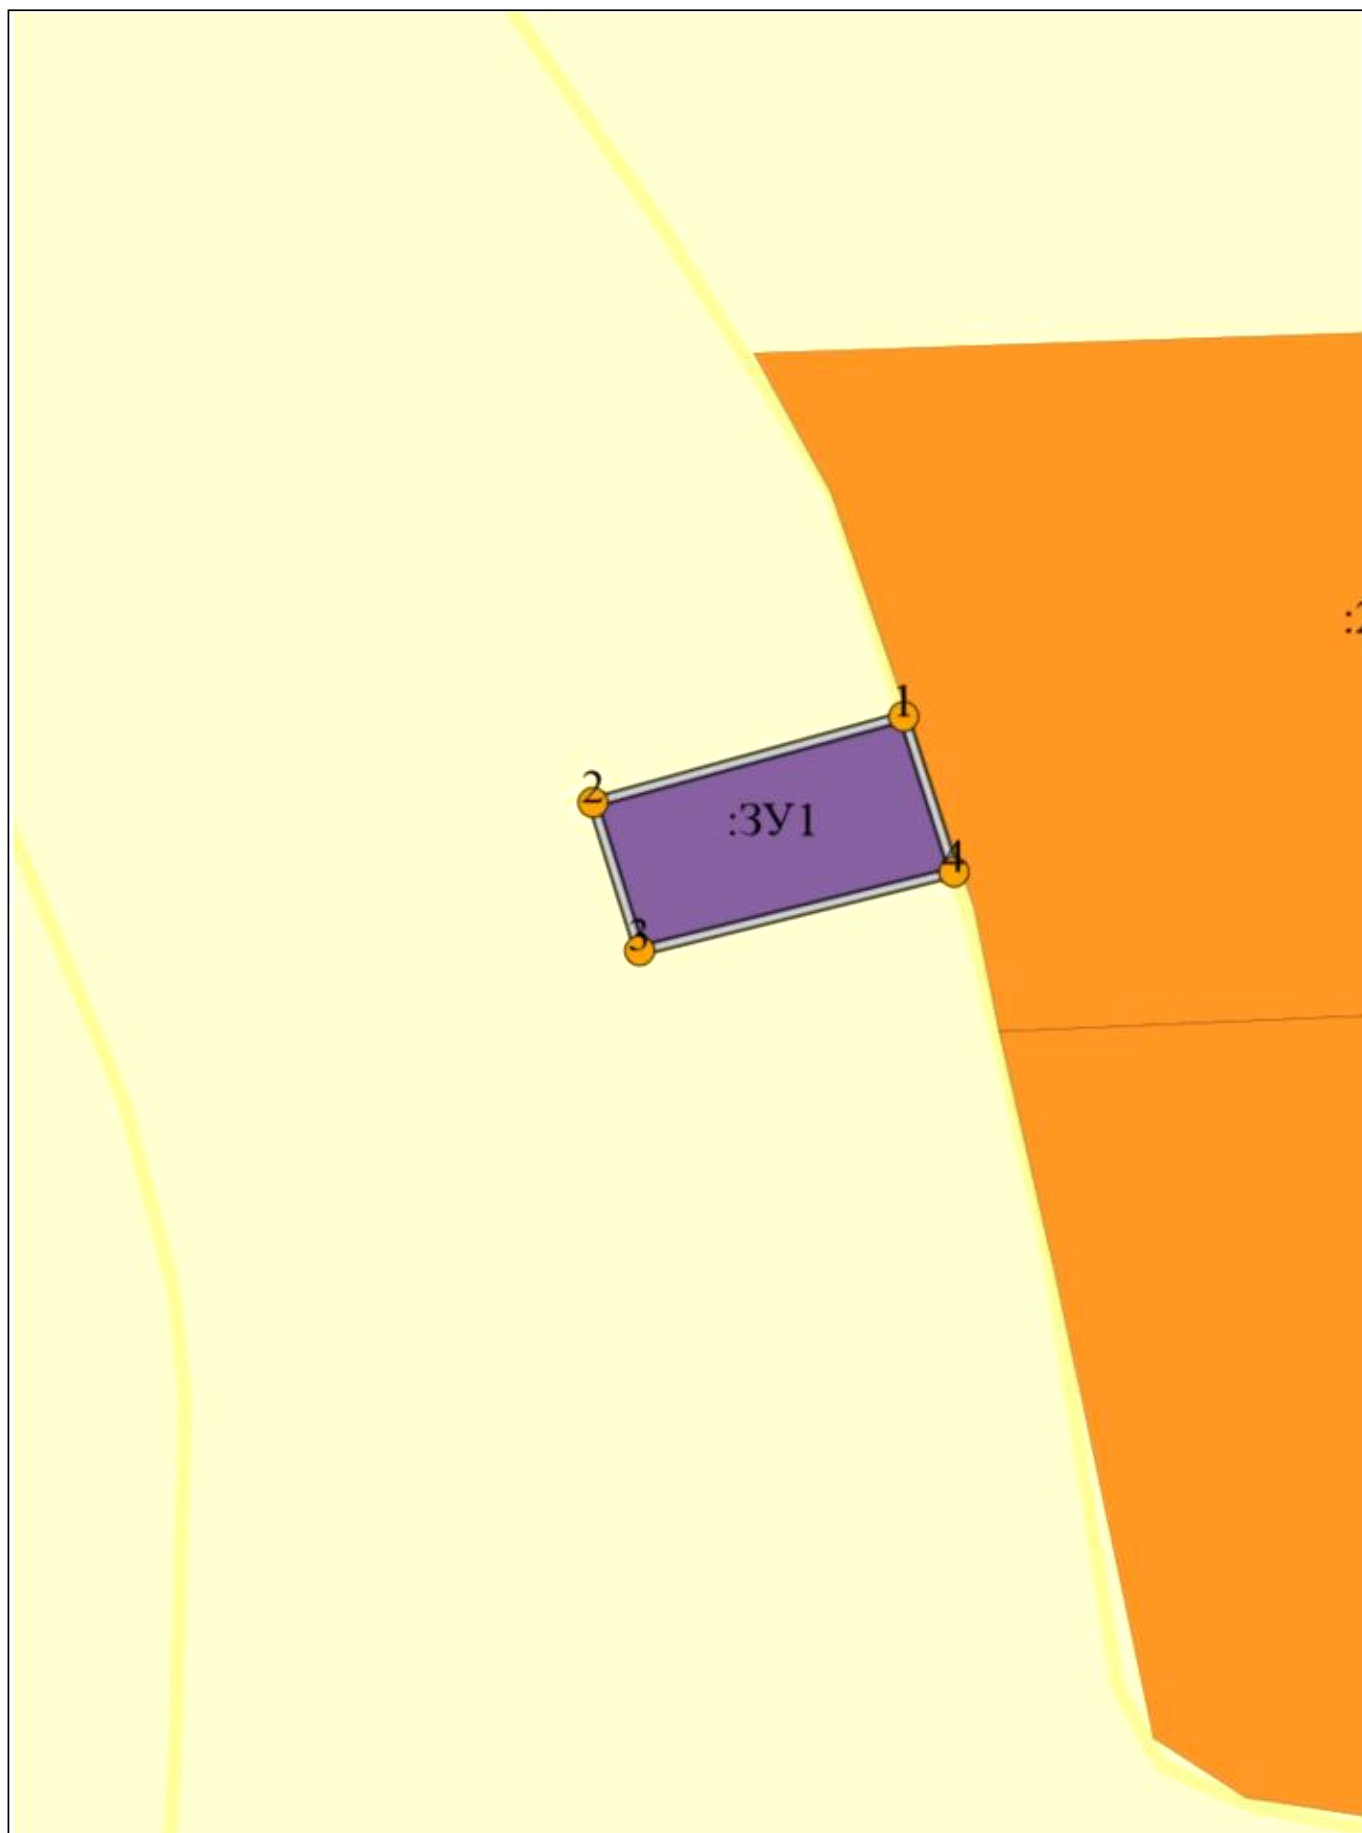

Масштаб 1:1700

Условные обозначения:

// - граница образуемого ЗУ; / - существующая граница ЗУ; о³ - обозначение точки границы образуемого ЗУ