


Утверждена

от "\_\_\_" \_\_\_\_\_ 20\_\_ г. №\_\_\_\_\_

**Схема расположения земельного участка или земельных участков  
на кадастровом плане территории**

Условный номер земельного участка :ЗУ1
Площадь земельного участка 2499 м2

Обозначение характерных точек границ	Координаты, м	
	X	Y
1	2	3
1	423686,87	1343316,16
2	423652,09	1343328,15
3	423631,85	1343260,01
4	423663,80	1343249,27
4	423663,80	1343249,27

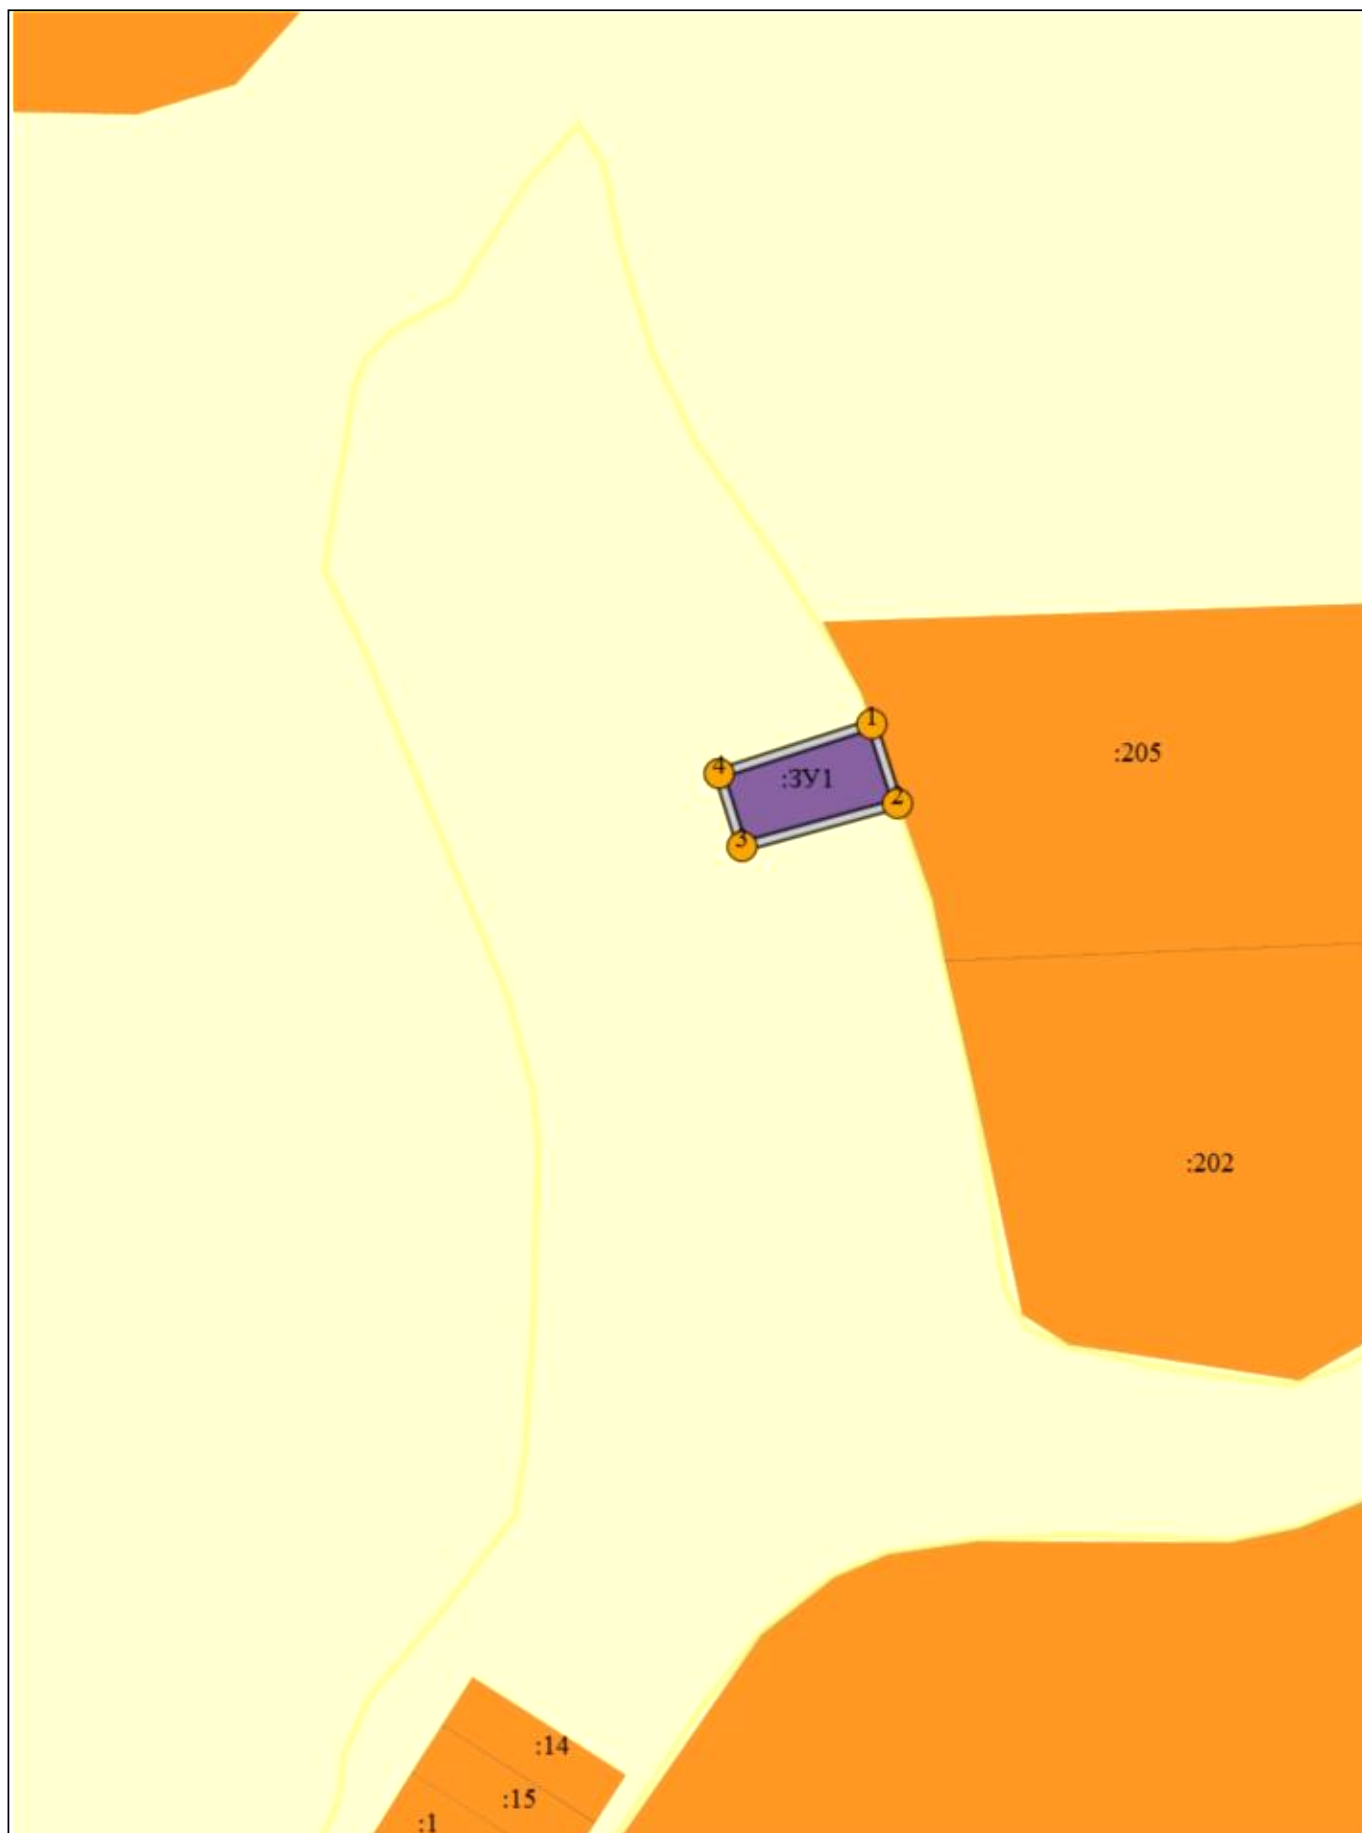

Масштаб 1:3400

Условные обозначения:

// - граница образуемого ЗУ; / - существующая граница ЗУ; о<sup>3</sup> - обозначение точки границы образуемого ЗУ