


Утверждена

от "\_\_\_" \_\_\_\_\_ 20\_\_ г. № \_\_\_\_\_

**Схема расположения земельного участка или земельных участков  
на кадастровом плане территории**

|                                        |
|----------------------------------------|
| Условный номер земельного участка :ЗУ1 |
| Площадь земельного участка 2500 м2     |

| Обозначение<br>характерных точек<br>границ | Координаты, м |            |
|--------------------------------------------|---------------|------------|
|                                            | X             | Y          |
| 1                                          | 2             | 3          |
| 1                                          | 423664,30     | 1343242,56 |
| 2                                          | 423630,02     | 1343254,12 |
| 3                                          | 423608,35     | 1343188,49 |
| 4                                          | 423642,76     | 1343177,07 |
| 1                                          | 423664,30     | 1343242,56 |

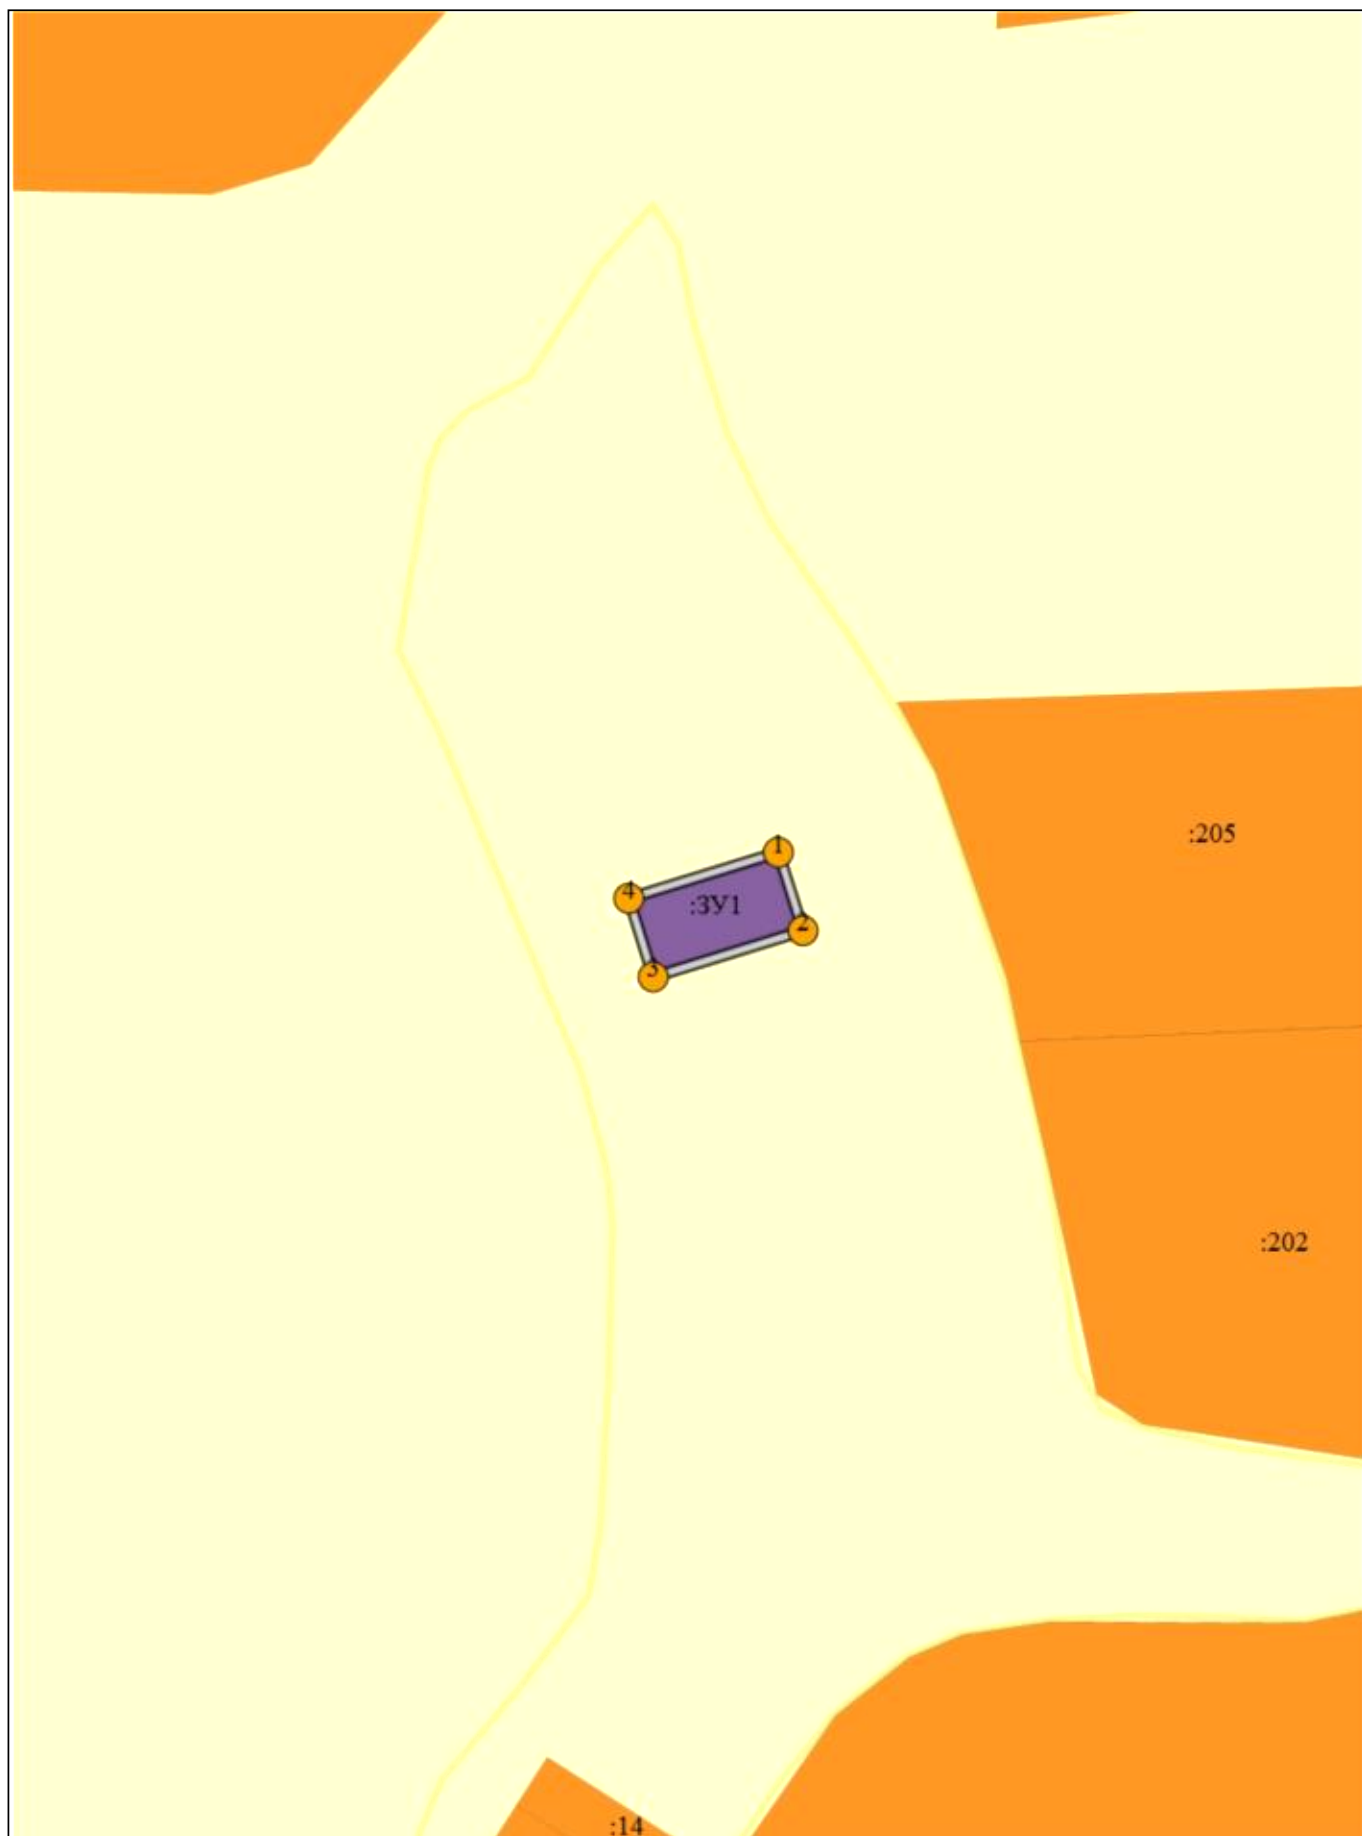

Масштаб 1:3400

Условные обозначения:

// - граница образуемого ЗУ; / - существующая граница ЗУ; о<sup>3</sup> - обозначение точки границы образуемого ЗУ