


Утверждена
Постановлением администрации
Трубчевского муниципального района
от _____ 2020 г. № _____

**Схема расположения земельного участка или земельных участков
на кадастровом плане территории**


Условный номер земельного участка :ЗУ1		
Площадь земельного участка 499237 кв.м		
Обозначение характерных точек границ	Координаты, м	
	Х	У
1	2	3
:ЗУ1(1)		
н1	425377.23	1334554.76
н2	425422.4	1334611.93
н3	425494.23	1334716.77
н4	425535.8	1334792.53
н5	425539.72	1334878.95
н6	425509.65	1334989.22
н7	425121.67	1334880.64
н8	424740.79	1334766.56
н9	424356.62	1334636.67
н10	424435.83	1334587.46
н11	424939.23	1334380.76
н12	425211.43	1334469.57
н13	425326.23	1334512.76
н1	425377.23	1334554.76
:ЗУ1(2)		
н14	426999.85	1333921.26
н15	427015.45	1334318.18
н16	426877.8	1334257.28
н17	426819.48	1334230.21
н18	426695.84	1334172.84
н19	426640.52	1334098.24
н20	426600.01	1334031.92
н21	426623.59	1334020.6
н22	426636.36	1333997.08
н23	426712.18	1333956.93
н24	426722.51	1333980.42
н25	426844.53	1333916.72
н26	426903.92	1333897.83
н27	426957.47	1333905.65
н14	426999.85	1333921.26
н28	426757.37	1334112.62
н29	426757.37	1334114.82
н30	426755.17	1334114.82
н31	426755.17	1334112.62
н28	426757.37	1334112.62

Н32	426752.4	1334190.19
Н33	426752.4	1334192.39
Н34	426750.2	1334192.39
Н35	426750.2	1334190.19
Н32	426752.4	1334190.19
Н36	426762.82	1334032.64
Н37	426762.82	1334034.84
Н38	426760.62	1334034.84
Н39	426760.62	1334032.64
Н36	426762.82	1334032.64
:3У1(3)		
Н40	429680.83	1331568.67
Н41	429686.65	1331581.81
Н42	429683.82	1331594.34
Н43	429601.24	1331585.7
Н44	429607.8	1331638.83
Н45	429518.25	1331627.37
Н46	429448.17	1331502.67
Н47	429581.48	1331513.53
Н48	429576.67	1331540.92
Н49	429595.18	1331551.96
Н50	429612.19	1331546.59
Н40	429680.83	1331568.67

УТВЕРЖДЕНА

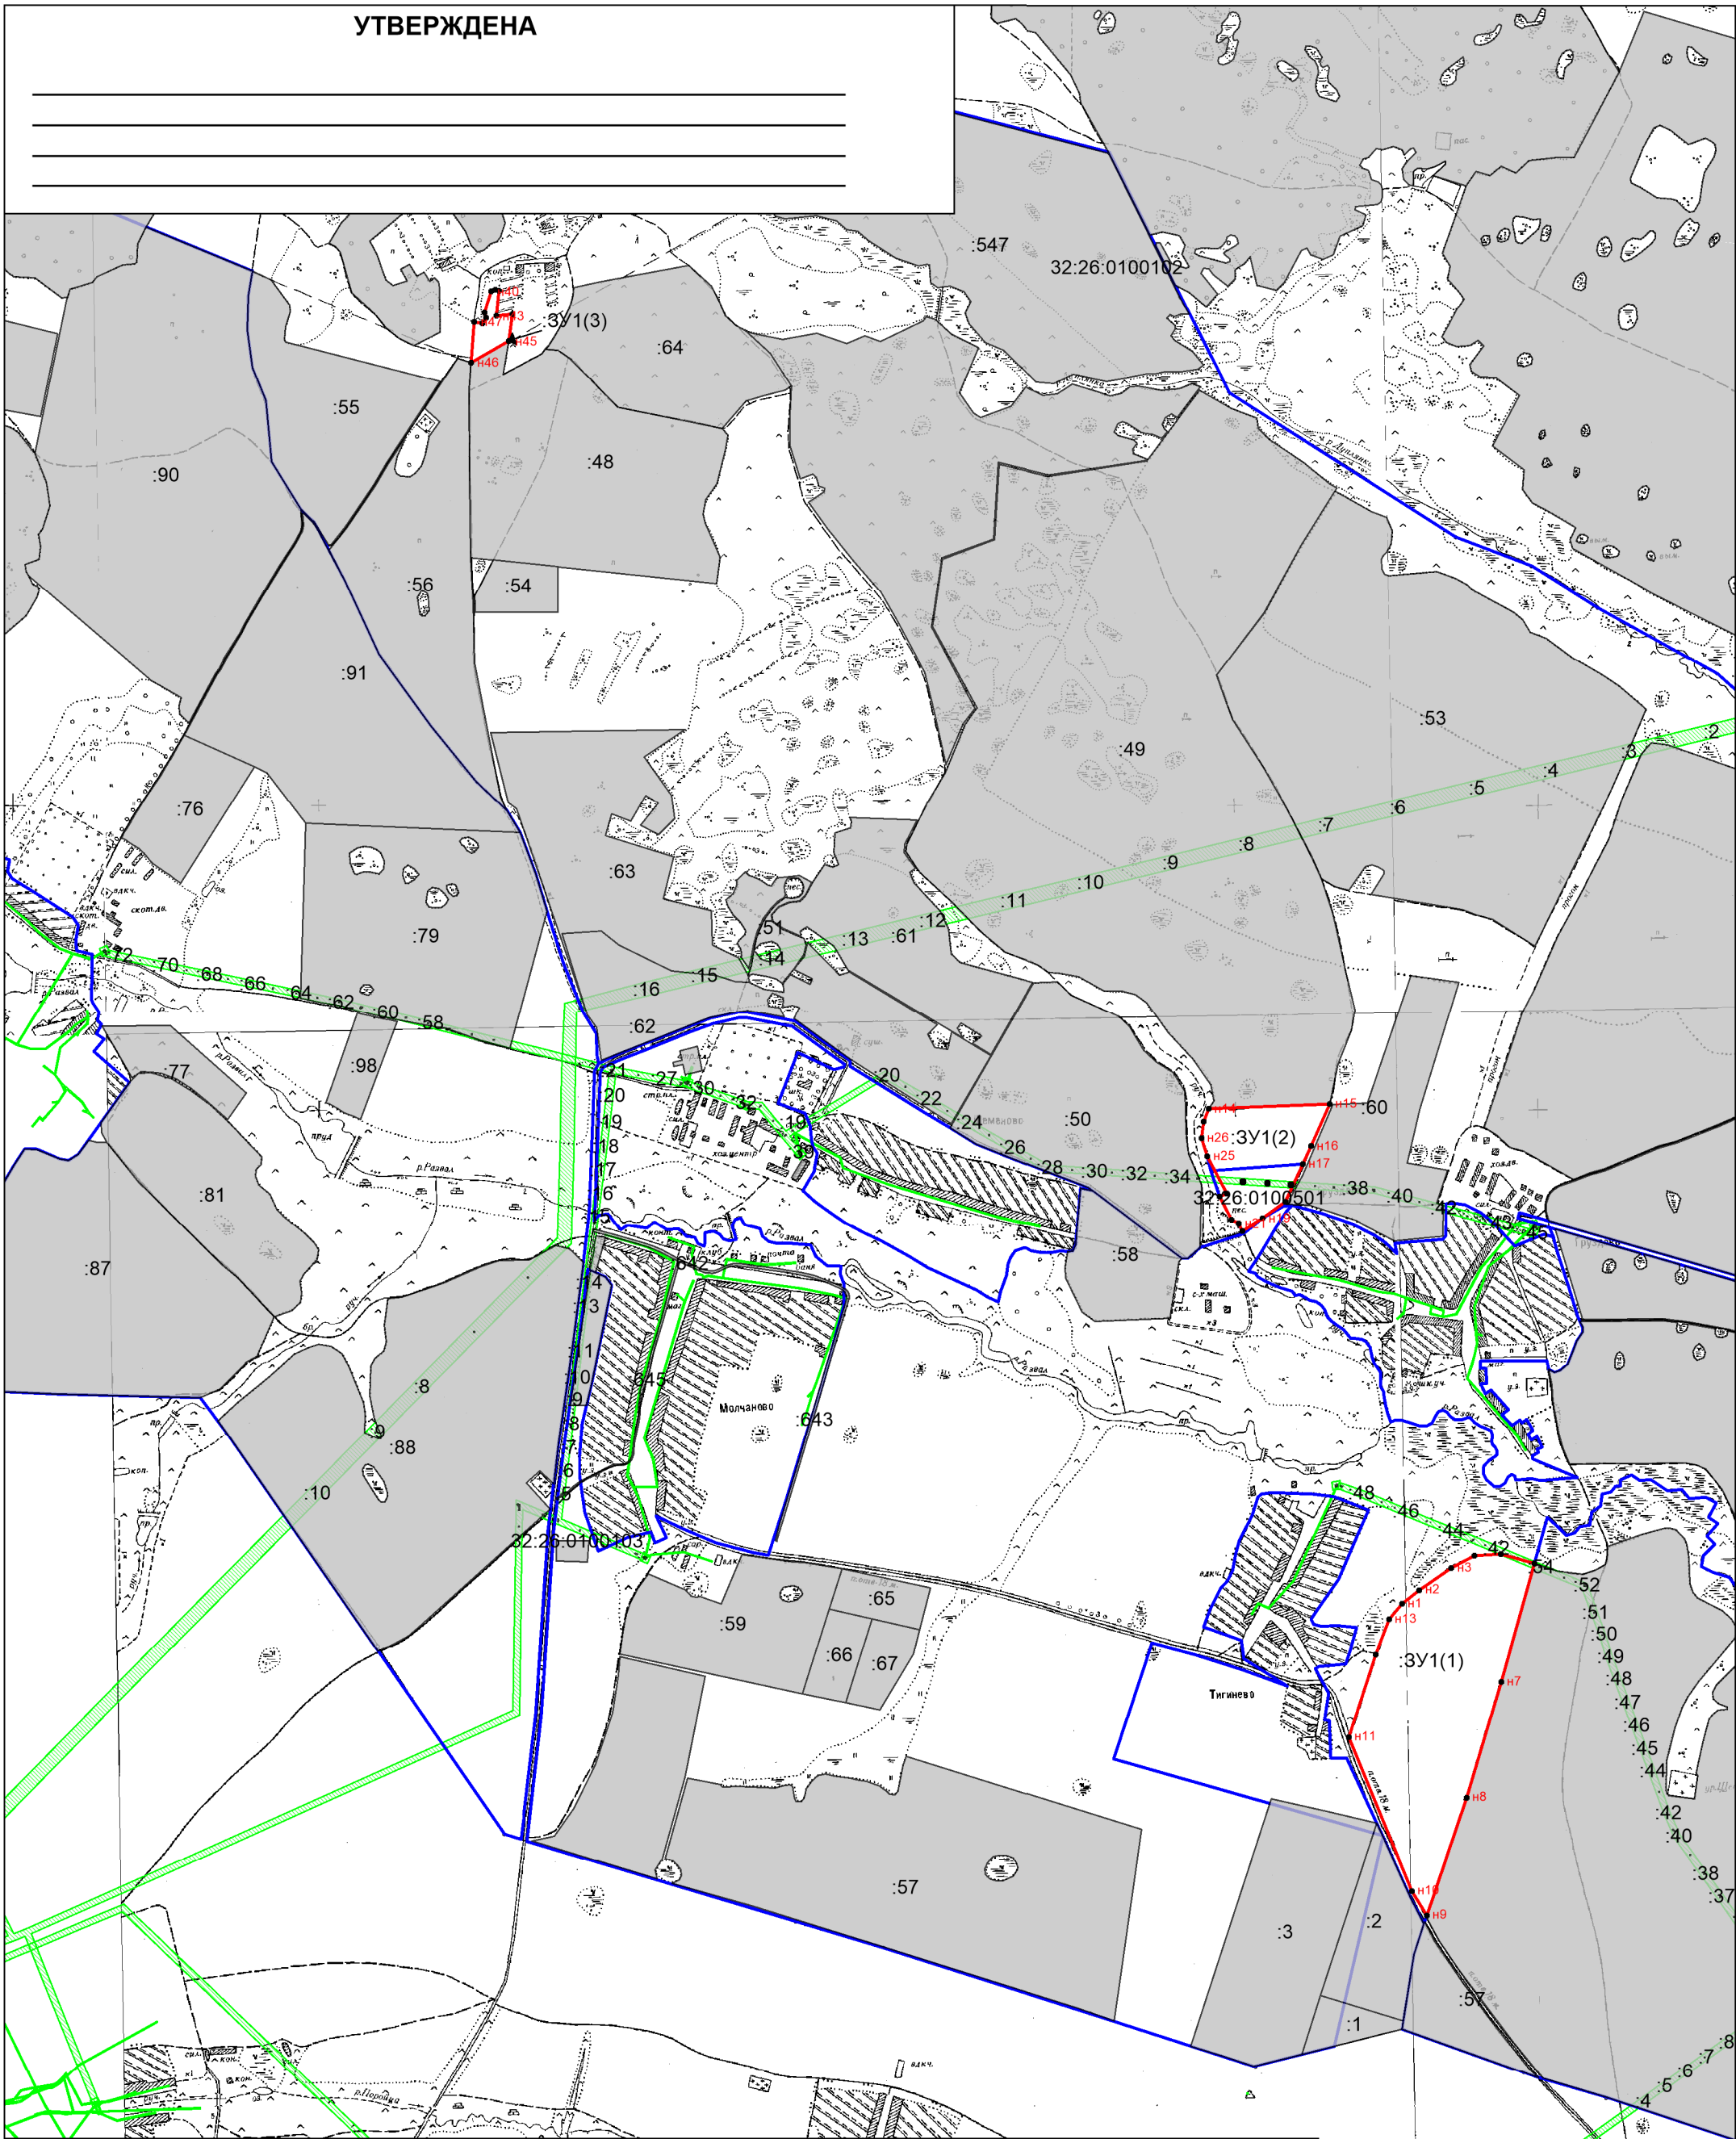

Условные обозначения:

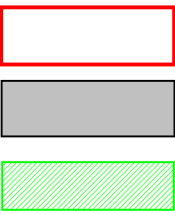

- вновь образованная часть границы, сведения о которой достаточны для определения её местоположения
- земельный участок, имеющиеся в ГКН сведения о границе которого, достаточны для определения её местоположения
- охранные зоны
- границы кадастрового деления
- 32:26:0100505
- 32:26:0100501
- обозначение кадастрового квартала

Масштаб 1:20000