


Утверждена
Постановлением администрации
Трубчевского муниципального района
от _____ 2020 г. № _____

**Схема расположения земельного участка или земельных участков
на кадастровом плане территории**


| Условный номер земельного участка :ЗУ1 | | |
|---|----------------------|------------|
| Площадь земельного участка 84254 кв.м | | |
| Обозначение характерных точек границ | Координаты, м | |
| | Х | Y |
| 1 | 2 | 3 |
| н1 | 434151.97 | 1347872.32 |
| н2 | 434137.66 | 1347897.57 |
| н3 | 434118.2 | 1347922.9 |
| н4 | 434113.68 | 1347961.15 |
| н5 | 434099.33 | 1347931.88 |
| н6 | 434076.86 | 1347921.18 |
| н7 | 434040.63 | 1347930.86 |
| н8 | 433931.51 | 1347934.72 |
| н9 | 433926.39 | 1347860.48 |
| н10 | 433849.59 | 1347860.48 |
| н11 | 433848.31 | 1347927.04 |
| н12 | 433771.51 | 1347927.04 |
| н13 | 433765.11 | 1347863.04 |
| н14 | 433727.99 | 1347857.92 |
| н15 | 433692.15 | 1347883.52 |
| н16 | 433678.07 | 1347880.96 |
| н17 | 433644.79 | 1347878.4 |
| н18 | 433631.99 | 1347883.52 |
| н19 | 433629.67 | 1347945.56 |
| н20 | 433628.19 | 1347984.89 |
| н21 | 433592.62 | 1347978.39 |
| н22 | 433543.3 | 1347956.92 |
| н23 | 433529.21 | 1347933.43 |
| н24 | 433525.86 | 1347900.55 |
| н25 | 433533.91 | 1347874.05 |
| н26 | 433555.72 | 1347856.26 |
| н27 | 433558.74 | 1347839.49 |
| н28 | 433545.32 | 1347823.72 |
| н29 | 433549.01 | 1347809.63 |
| н30 | 433623.66 | 1347790.63 |
| н31 | 433632.55 | 1347778.09 |
| н32 | 433628.19 | 1347757.62 |
| н33 | 433573.83 | 1347740.85 |
| н34 | 433544.48 | 1347739.5 |
| н35 | 433531.39 | 1347728.59 |
| н36 | 433530.05 | 1347714.34 |
| н37 | 433537.1 | 1347698.9 |

| | | |
|-----|-----------|------------|
| Н38 | 433557.49 | 1347690.81 |
| Н39 | 433590.19 | 1347677.39 |
| Н1 | 434151.97 | 1347872.32 |

УТВЕРЖДЕНА

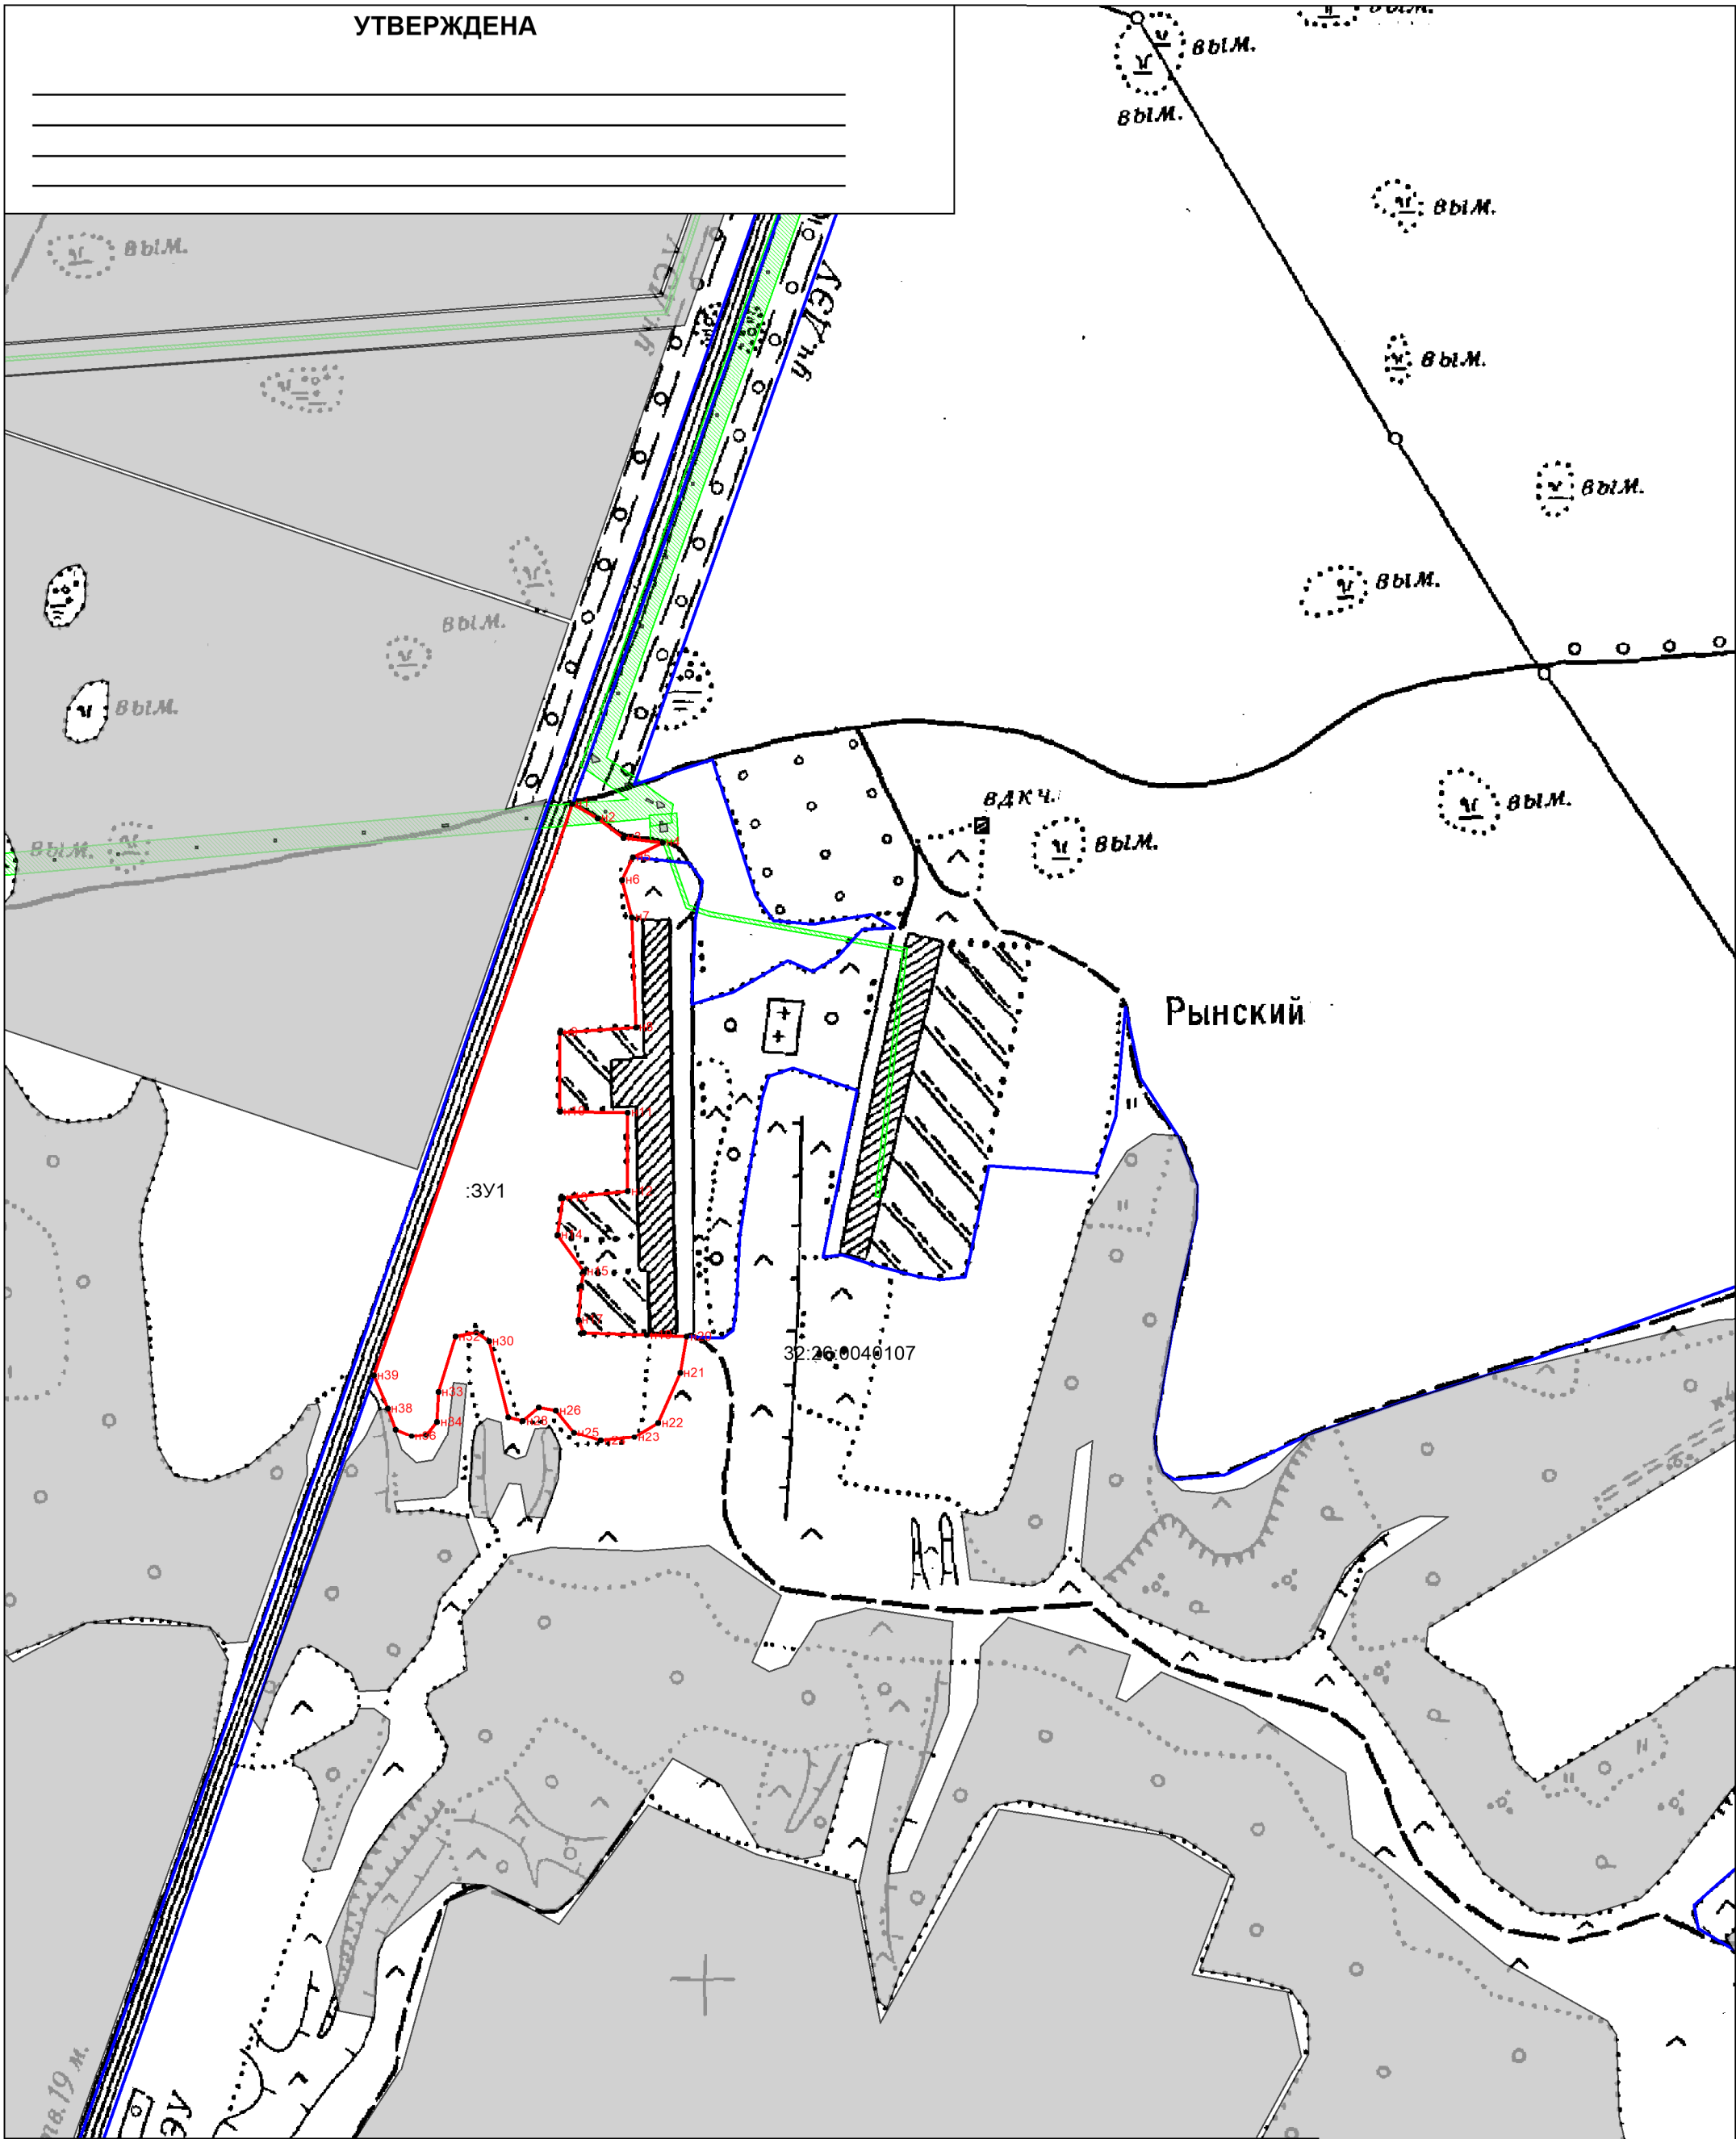

Условные обозначения:

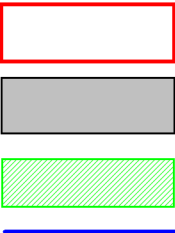

- вновь образованная часть границы, сведения о которой достаточны для определения её местоположения
- земельный участок, имеющиеся в ГКН сведения о границе которого, достаточны для определения её местоположения
- охранные зоны
- границы кадастрового деления
- обозначение кадастрового квартала

32:26:0040107

Масштаб 1:6000