

Выписка из Единого государственного реестра недвижимости об основных характеристиках и зарегистрированных правах на объект недвижимости

Сведения об основных характеристиках объекта недвижимости

В Единый государственный реестр недвижимости внесены следующие сведения:

Земельный участок				Раздел 1 Лист 1
Вид объекта недвижимости				
Лист №1 Раздел 1	Всего листов раздела 1: 1	Всего разделов: 2	Всего листов выписки: 2	
19 января 2021г.				
Кадастровый номер:	32:26:0050106:135			
Номер кадастрового квартала:	32:26:0050106			
Дата присвоения кадастрового номера:	19.01.2021			
Ранее присвоенный государственный учетный номер:	данные отсутствуют			
Адрес (местоположение):	Российская Федерация, Трубчевский муниципальный район, Юровское сельское поселение			
Площадь, м2:	916553 +/- 4859.06			
Кадастровая стоимость, руб:	не определена			
Кадастровые номера расположенных в пределах земельного участка объектов недвижимости:	данные отсутствуют			
Категория земель:	Земли сельскохозяйственного назначения			
Виды разрешенного использования:	сельскохозяйственное использование, для иных видов сельскохозяйственного использования			
Статус записи об объекте недвижимости:	Сведения об объекте недвижимости имеют статус "актуальные"			
Особые отметки:	Граница земельного участка состоит из 2 контуров. Сведения, необходимые для заполнения раздела 2 - Сведения о зарегистрированных правах, отсутствуют.			
Получатель выписки:	Обыкновен Игорь Иванович (представитель правообладателя), Правообладатель: Администрация Трубчевского муниципального района			

полное наименование должности	подпись	инициалы, фамилия
-------------------------------	---------	-------------------


М.П.

Выписка из Единого государственного реестра недвижимости об основных характеристиках и зарегистрированных правах на объект недвижимости

Описание местоположения земельного участка

Земельный участок			
Вид объекта недвижимости			
Лист №1	Раздел 3	Всего листов раздела 3: 1	Всего разделов: 2
19 января 2021г.		Всего листов выписки: 2	
Кадастровый номер:		32:26:0050106:135	

План (Чертеж, схема) земельного участка

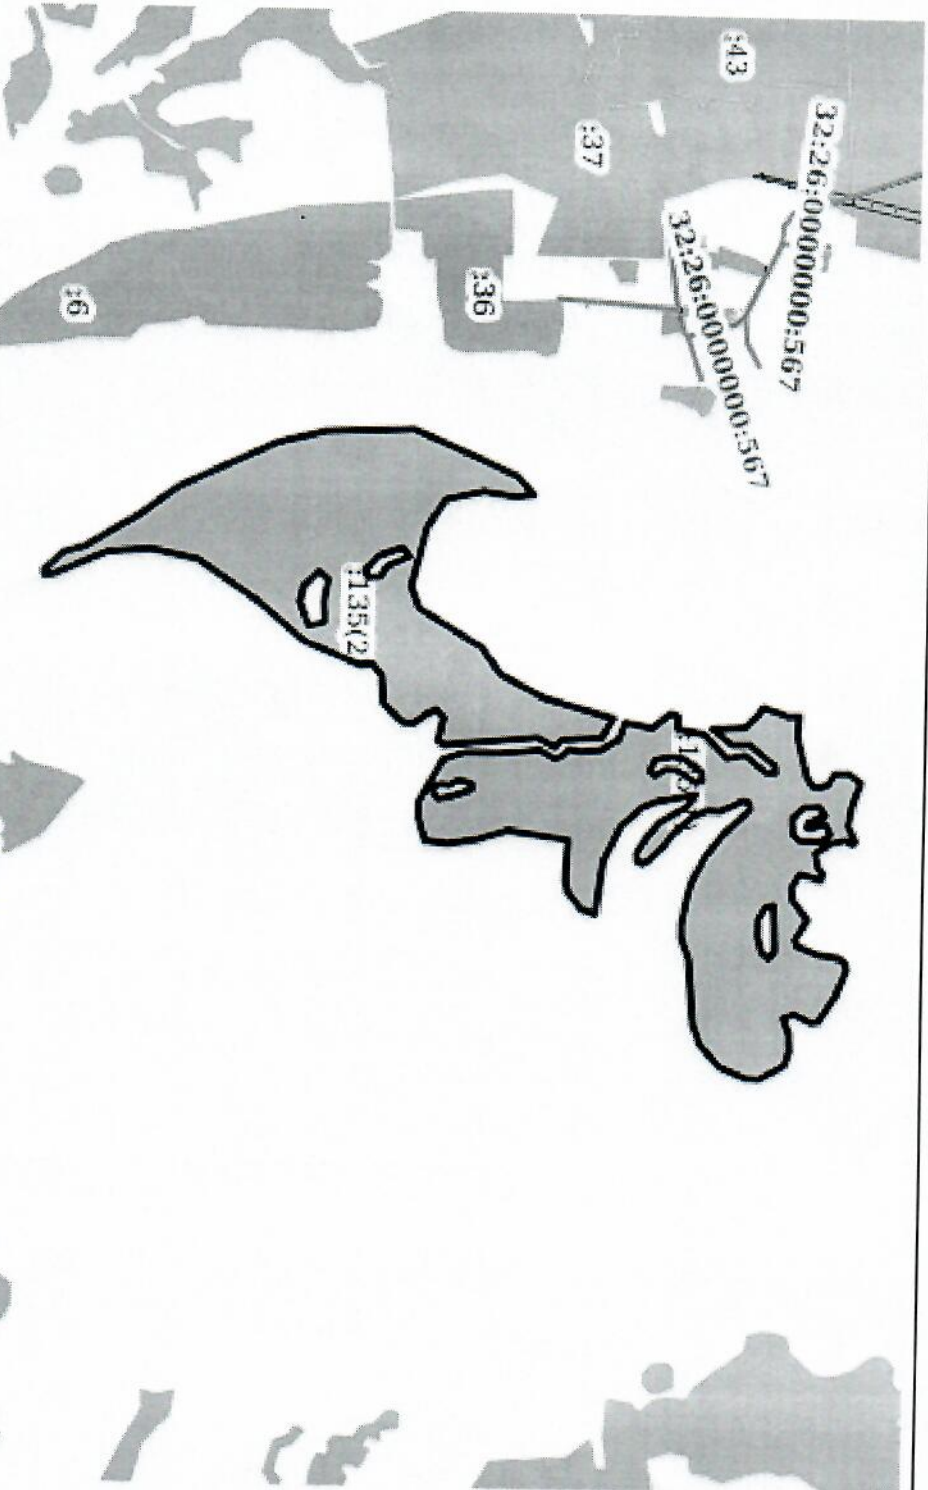

Масштаб 1:20000

Условные обозначения:

Полное наименование должности		Подпись		Инициалы, фамилия	

М.П.