

Сведения выписки из Единого государственного реестра недвижимости об объекте недвижимости
(земельный участок)

Реквизиты выписки

Наименование	Значение
Дата формирования выписки	18.07.2023
Регистрационный номер	****-*** / ****-*****

Реквизиты поступившего запроса

Наименование	Значение
Дата поступившего запроса	18.07.2023
Дата получения запроса органом регистрации прав	18.07.2023

Сведения об объекте недвижимости - земельном участке

Наименование	Значение
Дата постановки на учет/ регистрации	30.05.2023 15:37:16
Кадастровый номер	32:26:0110501:114
Номер кадастрового квартала	32:26:0110501
Вид объекта недвижимости	002001001000, Земельный участок
Вид земельного участка	01, Землепользование
Вид категории	003001000000, Земли сельскохозяйственного назначения
По документу	сельскохозяйственное использование
Площадь	009, Уточненная площадь
Значение в кв. метрах	101114
Погрешность	1667.91
Адрес в соответствии с ФИАС (Текст)	Российская Федерация, Трубчевский муниципальный район, Семячковское сельское поселение
Сведения о кадастровом инженерере	
Вид выполненных кадастровых работ	образованием земельного участка из земель, находящихся в государственной или муниципальной собственности, расположенного по адресу: Российская Федерация, Брянская область, Трубчевский муниципальный район, Семячковское сельское поселение
Фамилия Имя Отчество кадастрового инженера	Федосов Роман Александрович
Номер заключения договора на выполнение кадастровых работ	1238-кб
Дата заключения договора на выполнение кадастровых работ	01.10.2015

Кадастровая стоимость	364010.4
Номер контура	1
Порядковый номер элемента контура	1
Порядковый номер точки1 в элементе	1
Порядковый номер точки2 в элементе	2
Дирекционный угол	121°14.1`
Горизонтальное проложение, м	93.11
Номер контура	1
Порядковый номер элемента контура	1
Порядковый номер точки1 в элементе	2
Порядковый номер точки2 в элементе	3
Дирекционный угол	208°31.1`
Горизонтальное проложение, м	38.43
Номер контура	1
Порядковый номер элемента контура	1
Порядковый номер точки1 в элементе	3
Порядковый номер точки2 в элементе	4
Дирекционный угол	153°56.4`
Горизонтальное проложение, м	66.42
Номер контура	1
Порядковый номер элемента контура	1
Порядковый номер точки1 в элементе	4
Порядковый номер точки2 в элементе	5
Дирекционный угол	245°56.9`
Горизонтальное проложение, м	742.85
Кадастровые номера смежных участков	32:26:0110101:148
Номер контура	1
Порядковый номер элемента контура	1
Порядковый номер точки1 в элементе	5
Порядковый номер точки2 в элементе	6
Дирекционный угол	347°45.8`
Горизонтальное проложение, м	43.88
Номер контура	1
Порядковый номер элемента контура	1
Порядковый номер точки1 в элементе	6
Порядковый номер точки2 в элементе	7
Дирекционный угол	354°5.2`
Горизонтальное проложение, м	70.08
Номер контура	1
Порядковый номер элемента контура	1
Порядковый номер точки1 в элементе	7
Порядковый номер точки2 в элементе	1
Дирекционный угол	61°13.7`
Горизонтальное проложение, м	689.56
Кадастровые номера смежных участков	32:26:0110501:113

Статус записи об объекте недвижимости

Наименование	Значение
Статус записи об объекте недвижимости	Сведения об объекте недвижимости имеют статус "актуальные"

Земельные участки


Номер точки	X	Y	Описание закреп.	Погрешность, м
-------------	---	---	------------------	----------------

32:26:0110501:114

Система координат:				
МСК-32, зона 1				
1				
1	429394.71	1328747.26	-	2,5
2	429346.43	1328826.87	-	2,5
3	429312.66	1328808.52	-	2,5
4	429252.99	1328837.70	-	2,5
5	428950.23	1328159.35	-	2,5
6	428993.11	1328150.05	-	2,5

7	429062.82	1328142.83	-	2,5
---	-----------	------------	---	-----

План (чертеж, схема) земельного участка

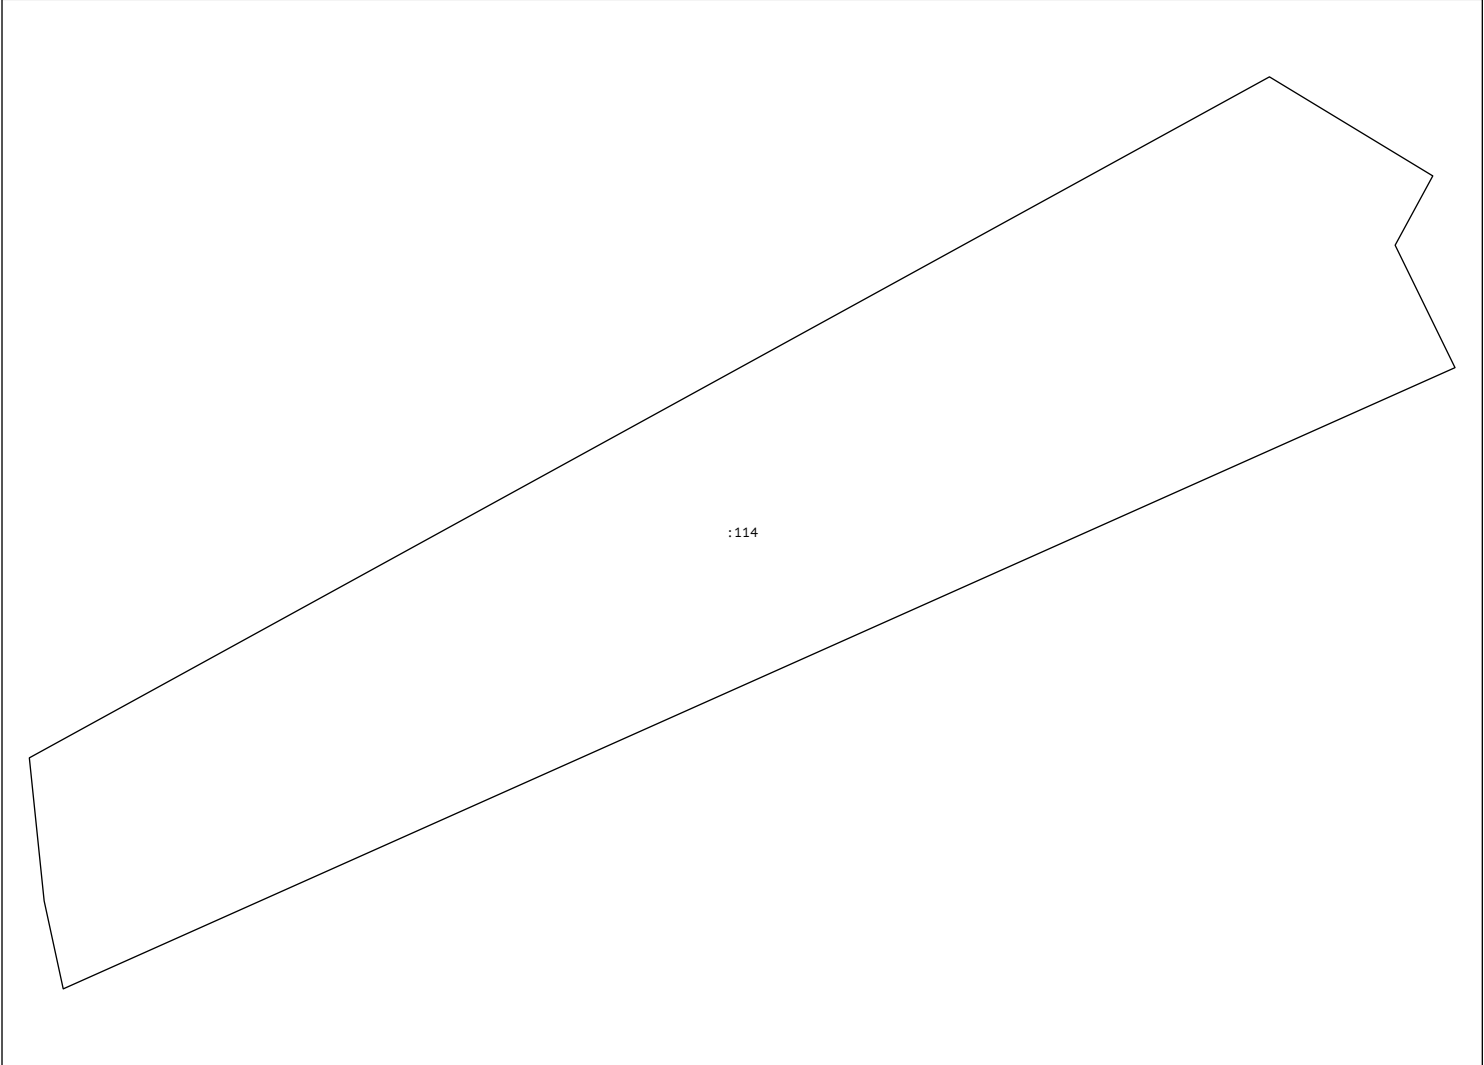

Масштаб 1:13000