План второго этажа М 1:100

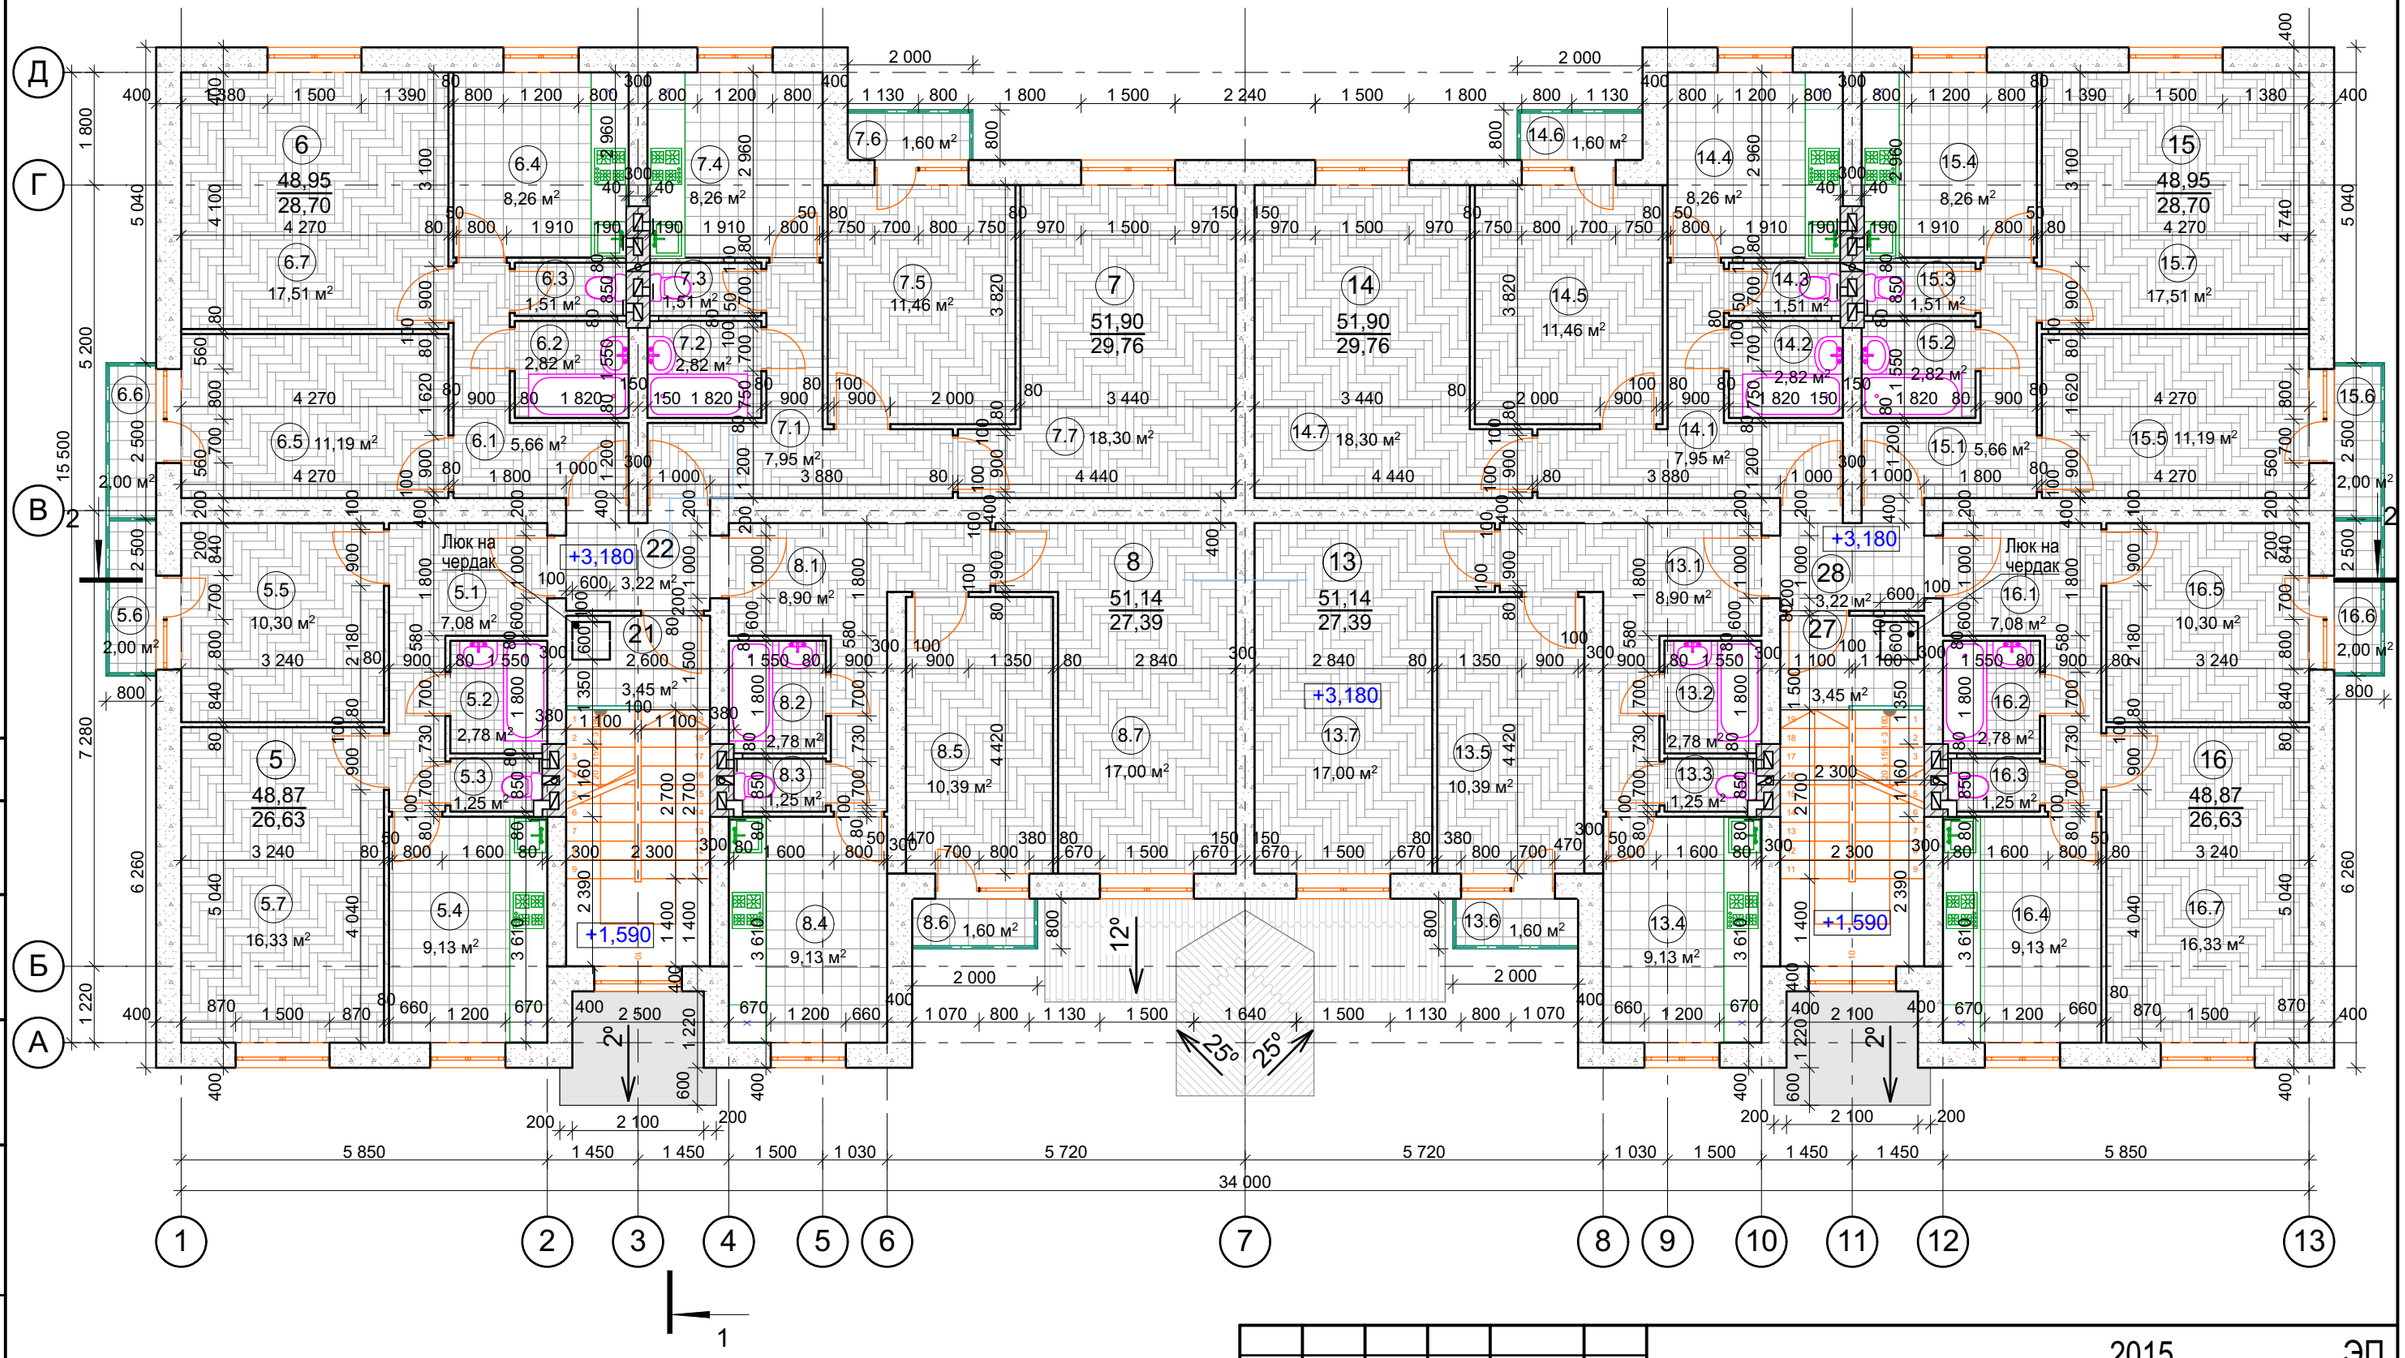

Согласовано:

Взам. инв. N

Подпись и дата

Инв. N подл.

Изм.	Кол.уч	Лист	№док.	Подпись	Дата
ГАП		Юденко Д.Н.			
		Аталиков Б.Э.			
Н.контр		Федюшкина Я.Е.			

2015 ЭП

ПРОЕКТ МНОГОКВАРТИРНОГО ДОМА

Многоквартирный жилой дом

Стадия	Лист	Листов
П	4	12

План второго этажа М 1:100

ALPENHOUSE

Формат А3