


План подвала М 1:100

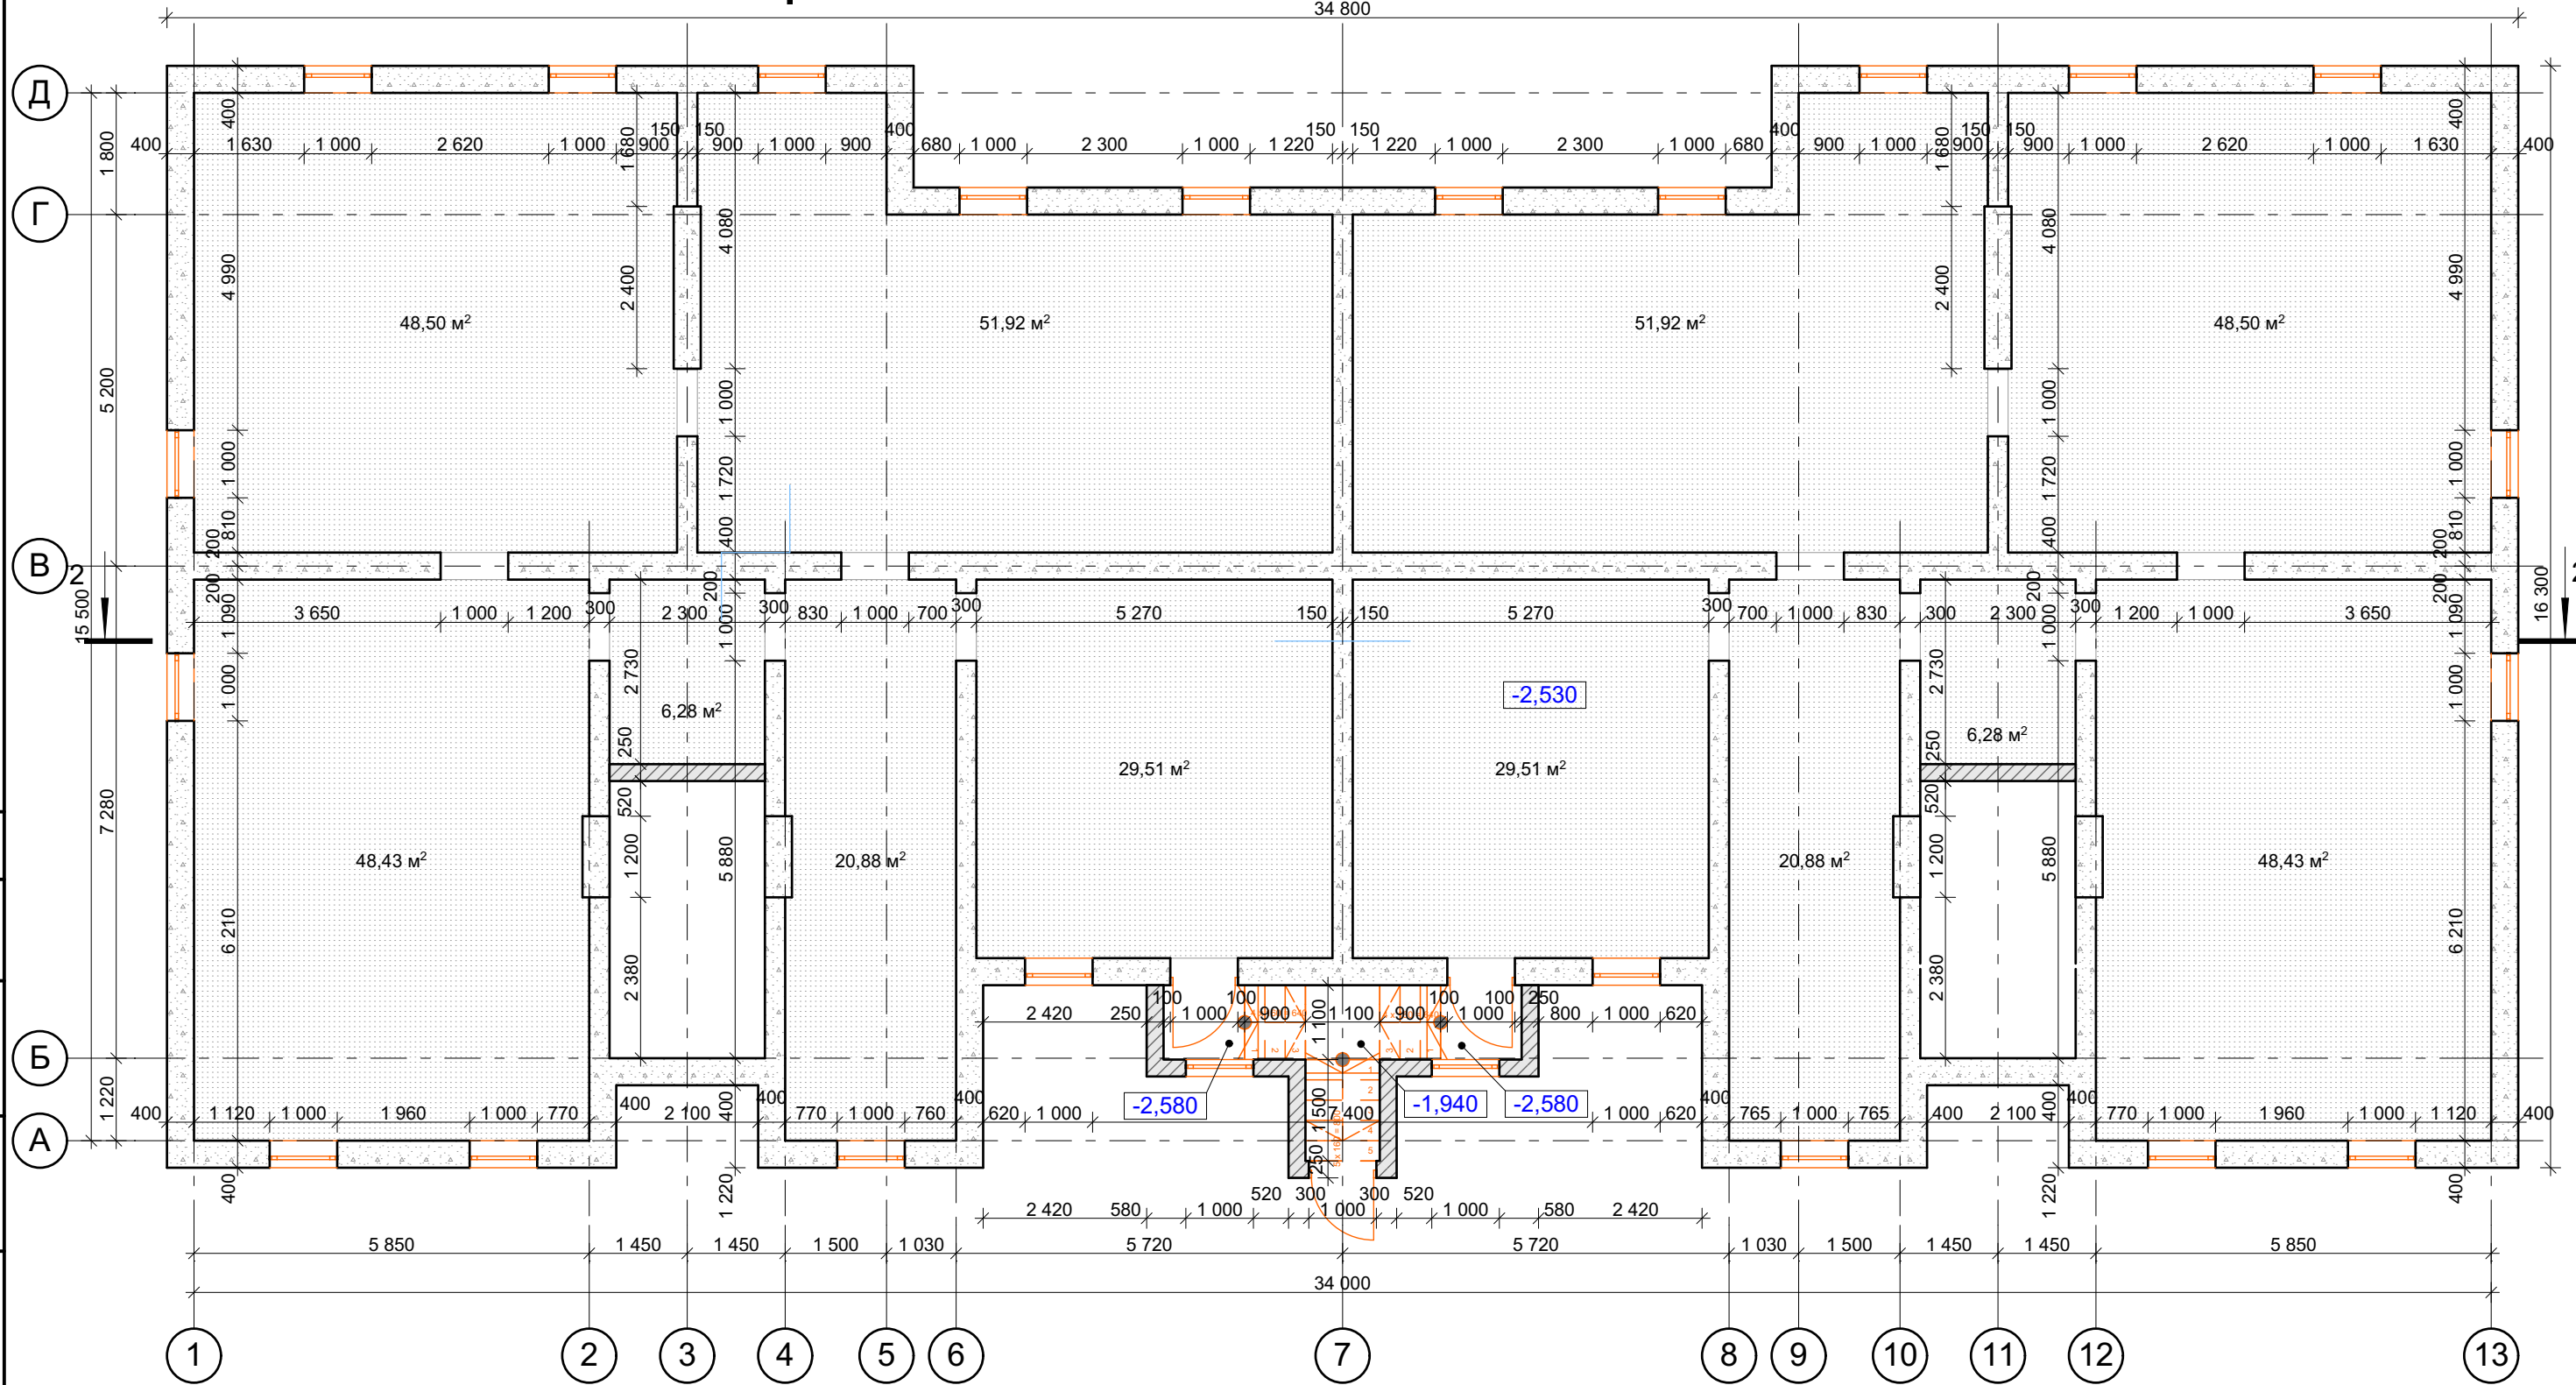

Примечания	
Общая площадь подвала	411,04 м²

						2015			ЭП
						ПРОЕКТ МНОГОКВАРТИРНОГО ДОМА			
Изм.	Кол.уч	Лист	№ док.	Подпись	Дата	Многоквартирный жилой дом	Стадия	Лист	Листов
ГАП		Юденко Д.Н.					П	2	12
Разраб.		Аталиков Б.Э.							
						План подвала М 1:100			
Н.контр		Федюшкина Я.Е.							