


Фасад А-Д М 1:100

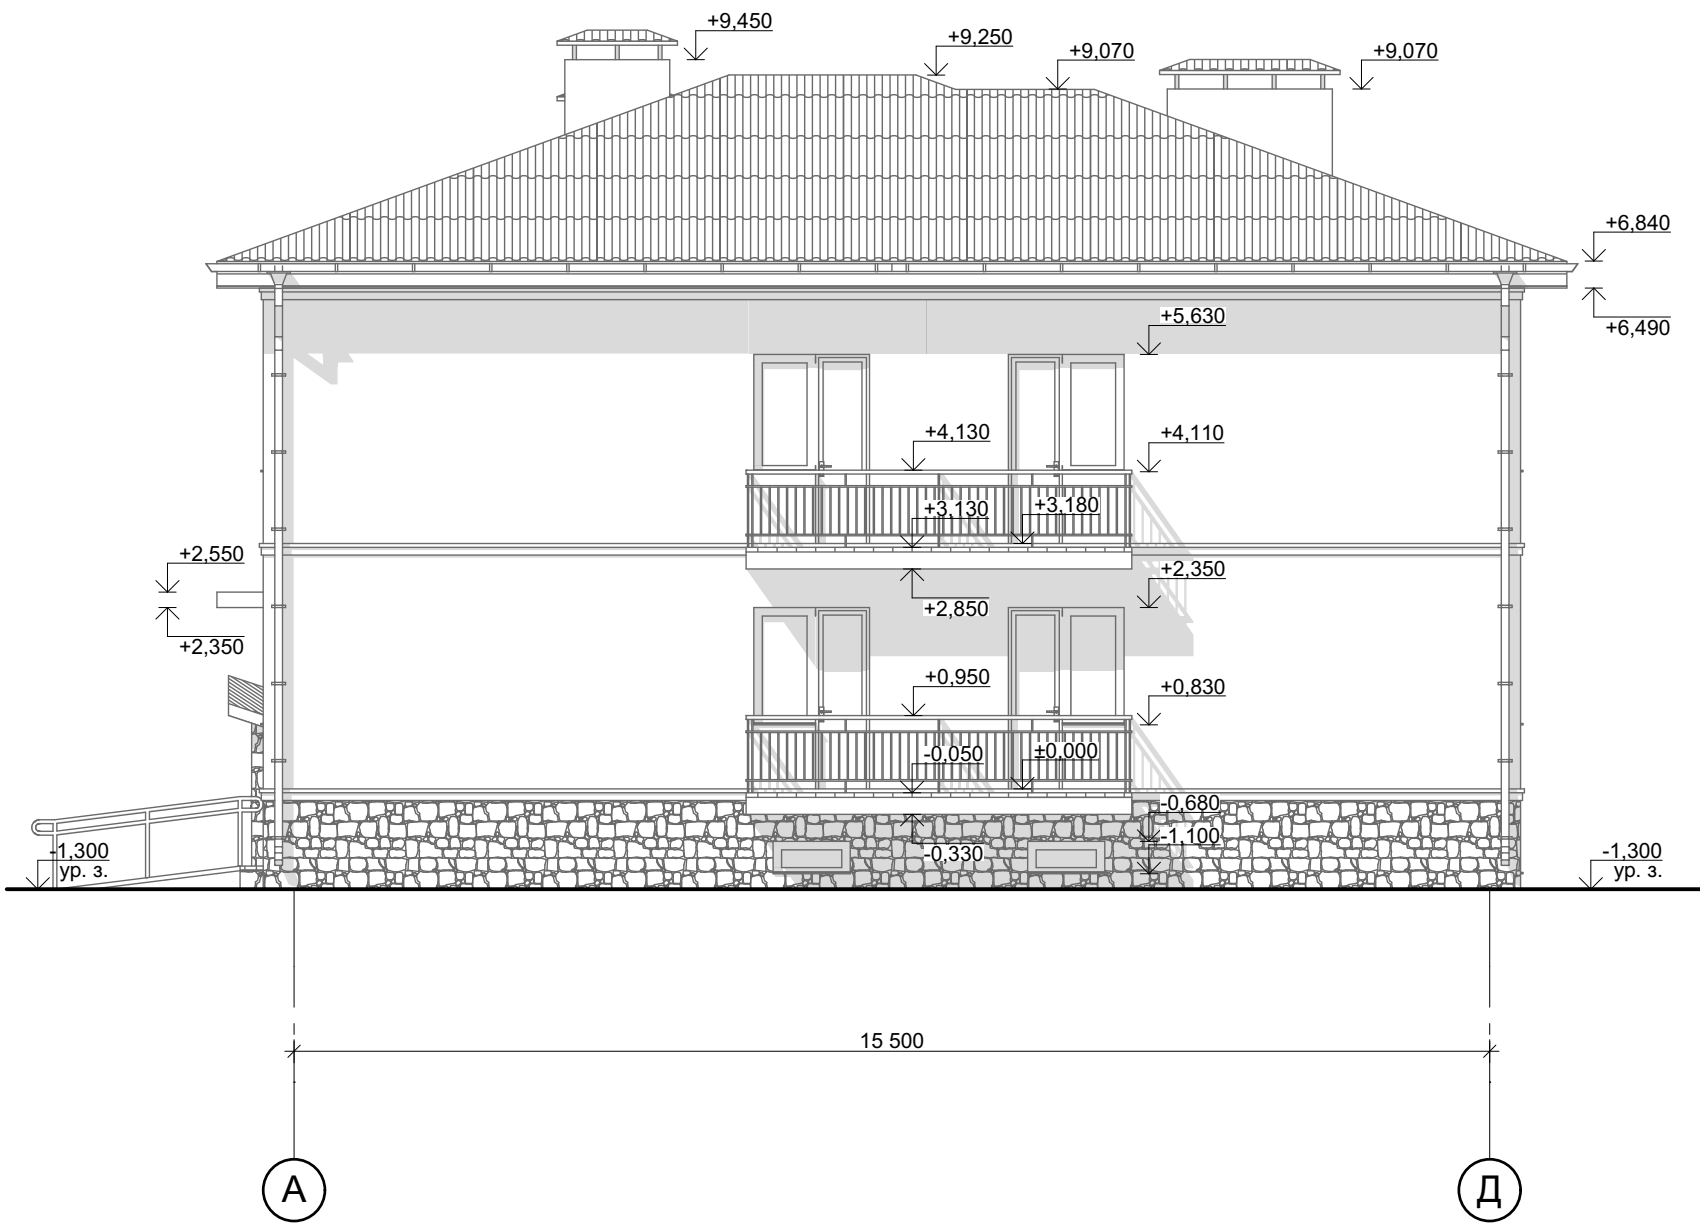

Согласовано:

Взам. инв. N

Подпись и дата

Инв. N подл.

						2015			ЭП	
						ПРОЕКТ МНОГОКВАРТИРНОГО ДОМА				
Изм.	Кол.уч	Лист	№док.	Подпись	Дата	Многоквартирный жилой дом	Стадия	Лист	Листов	
ГАП		Юденко Д.Н.					П	9	12	
Разраб.		Аталиков Б.Э.								
Н.контр		Федюшкина Я.Е.				Фасад А-Д М 1:100				