


Фасад Д-А М 1:100

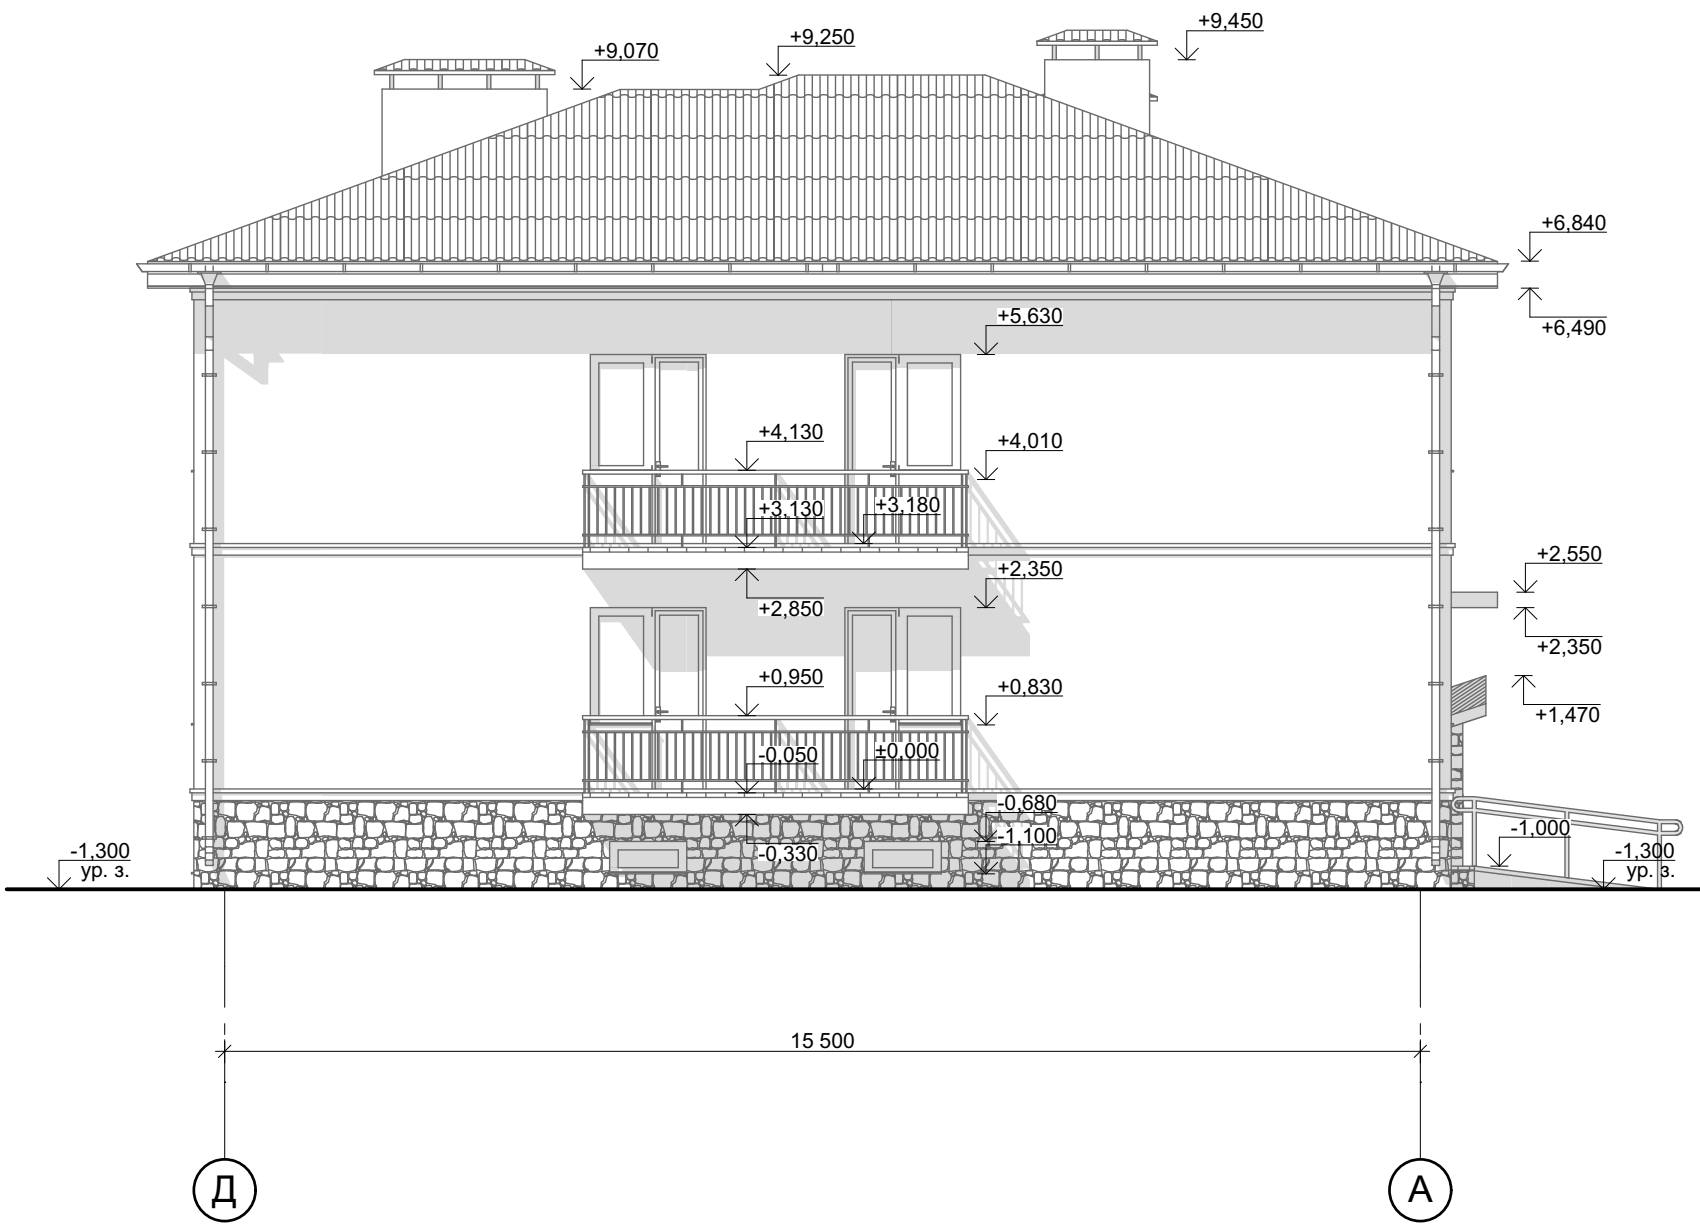


Согласовано:

Взам. инв. N

Подпись и дата

Инв. N подл.

						2015			ЭП		
						ПРОЕКТ МНОГОКВАРТИРНОГО ДОМА					
Изм.	Кол.уч	Лист	№док.	Подпись	Дата						
ГАП		Юденко Д.Н.				Многоквартирный жилой дом			Стадия	Лист	Листов
									П	11	12
Разраб.		Аталиков Б.Э.				Фасад Д-А М 1:100					
Н.контр		Федюшкина Я.Е.									