


Согласовано:		Взам. инв. N	
Инв. N подл.	Подпись и дата		

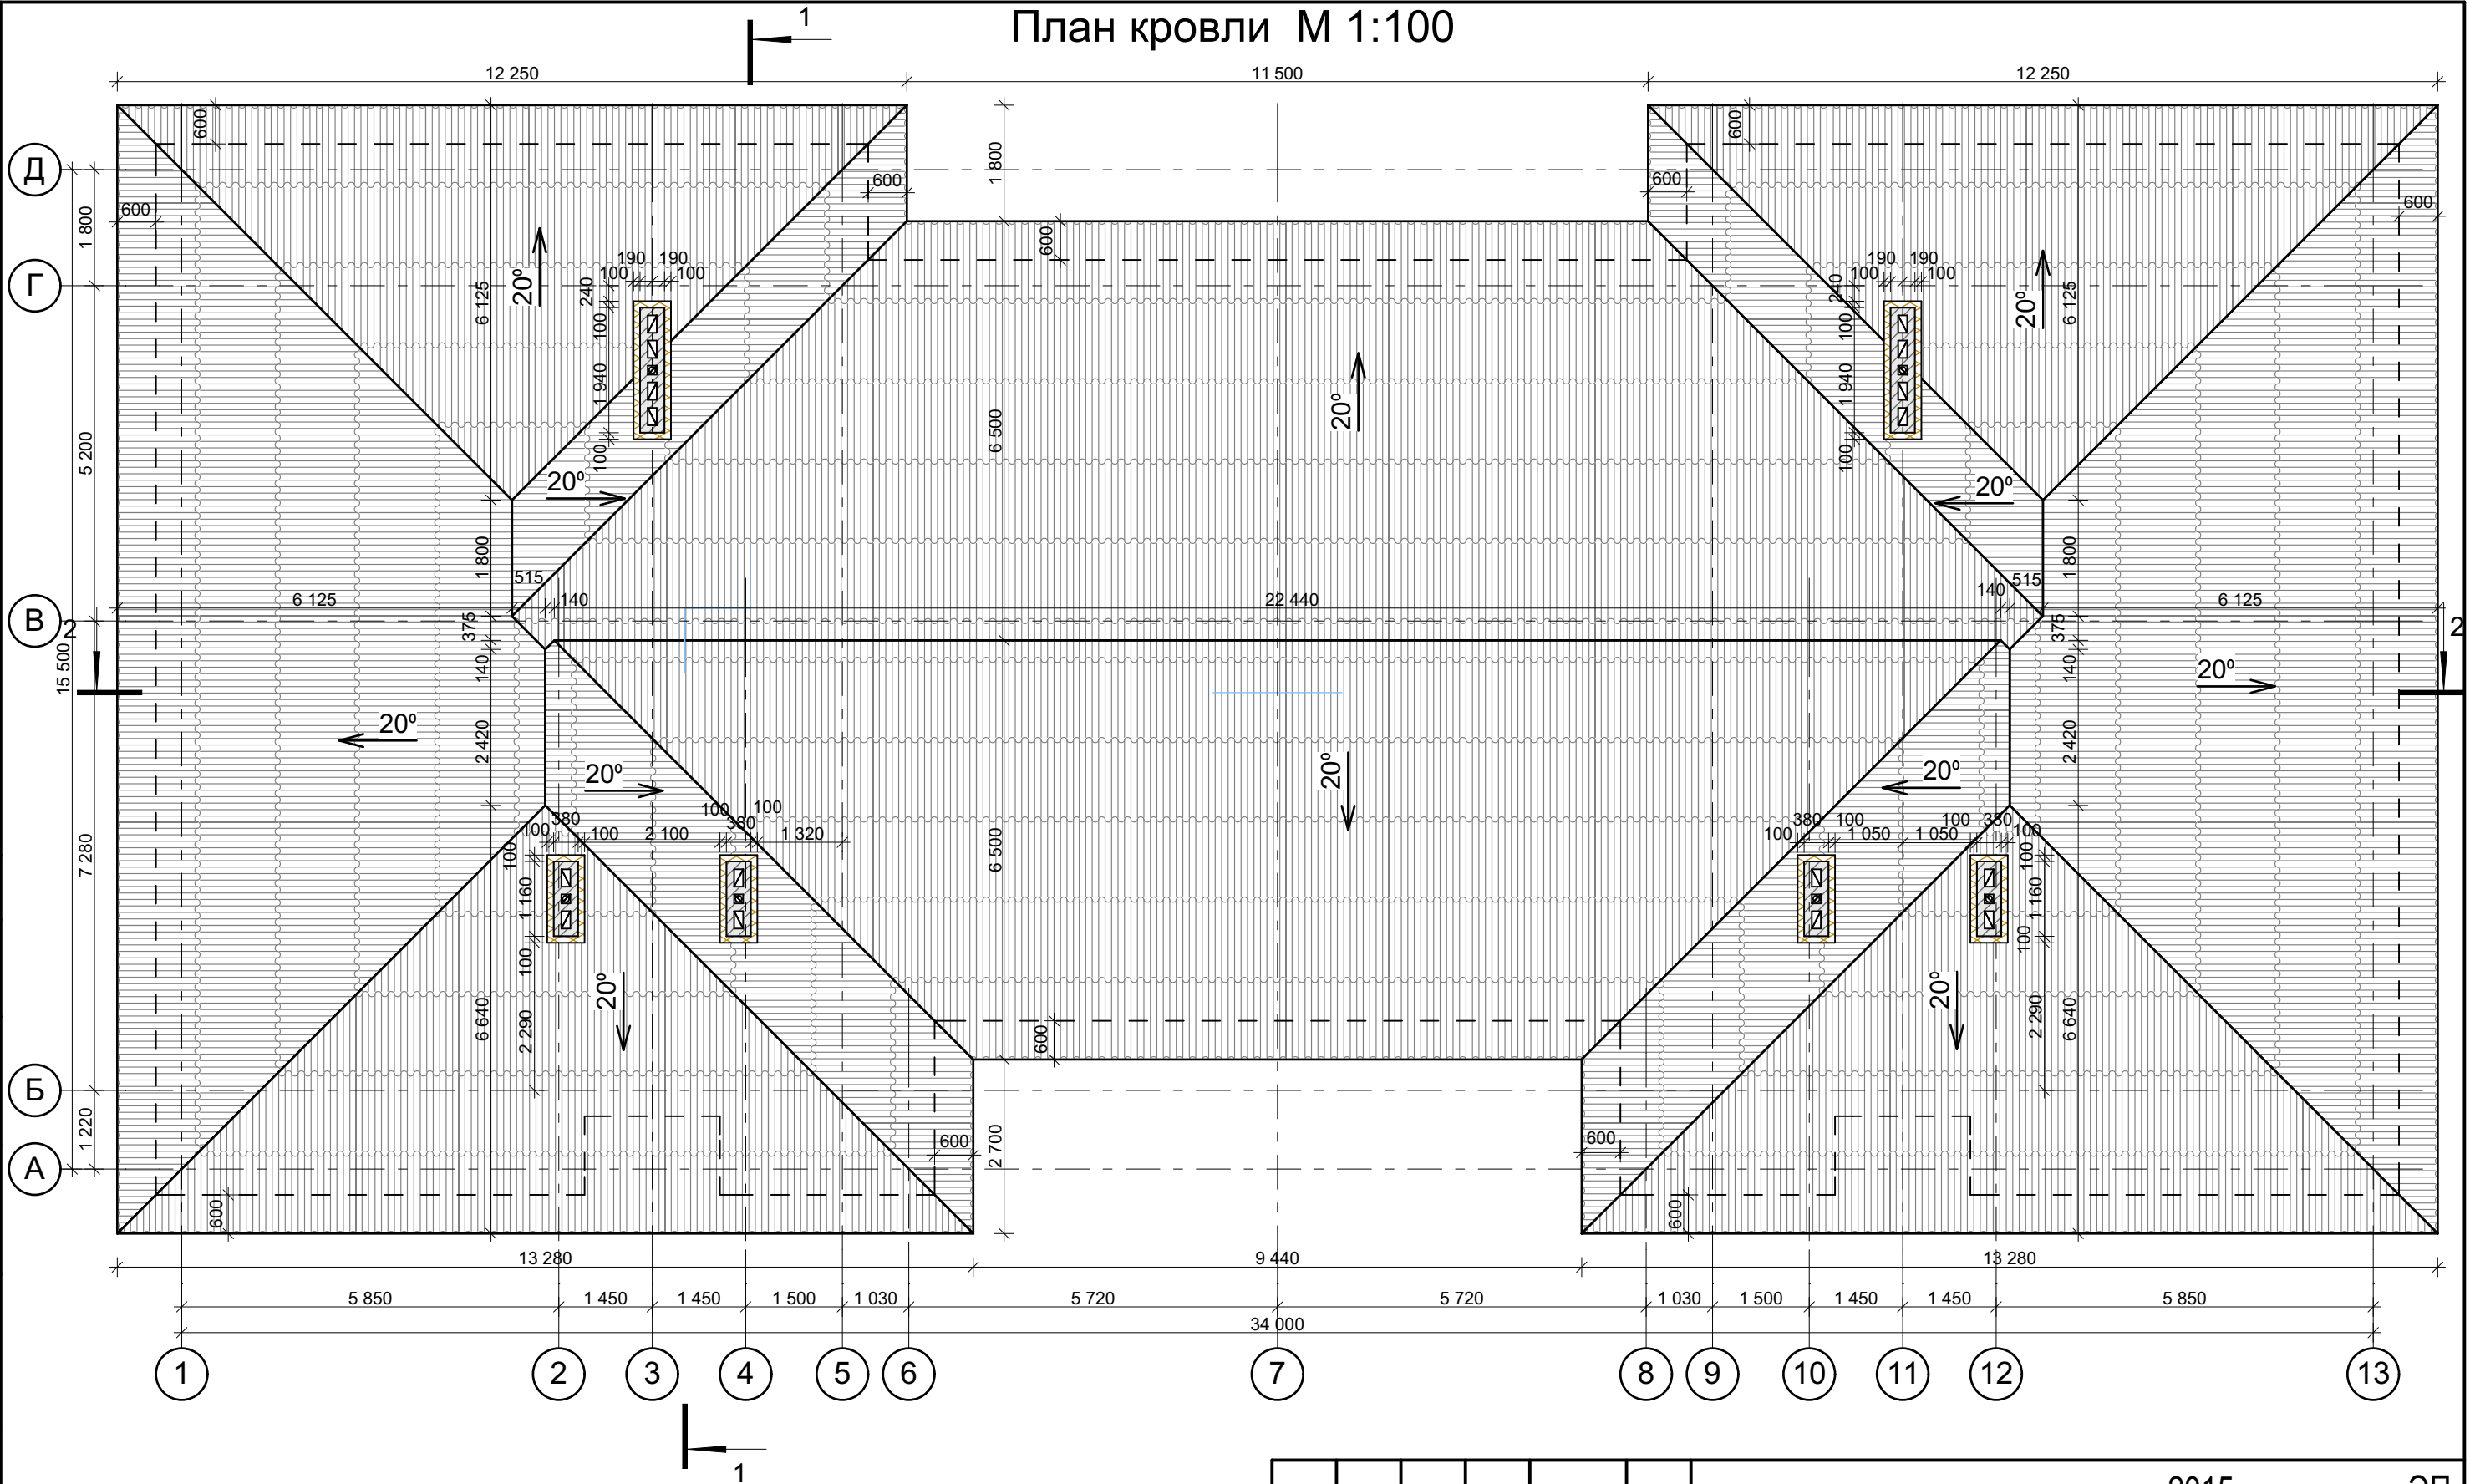

Примечания	
Площадь покрытия кровли	621,28 м ²

						2015			ЭП
						ПРОЕКТ МНОГОВКВАРТИРНОГО ДОМА			
Изм.	Кол.уч	Лист	№док.	Подпись	Дата	Многоквартирный жилой дом	Стадия	Лист	Листов
ГАП		Юденко Д.Н.					П	12	12
		Аталиков Б.Э.							
						План кровли М 1:100			
Н.контр		Федюшкина Я.Е.							