



Фасад 1-13 М 1:100

Согласовано:					
Инв. N подл.	Подпись и дата	Взам. инв. N			

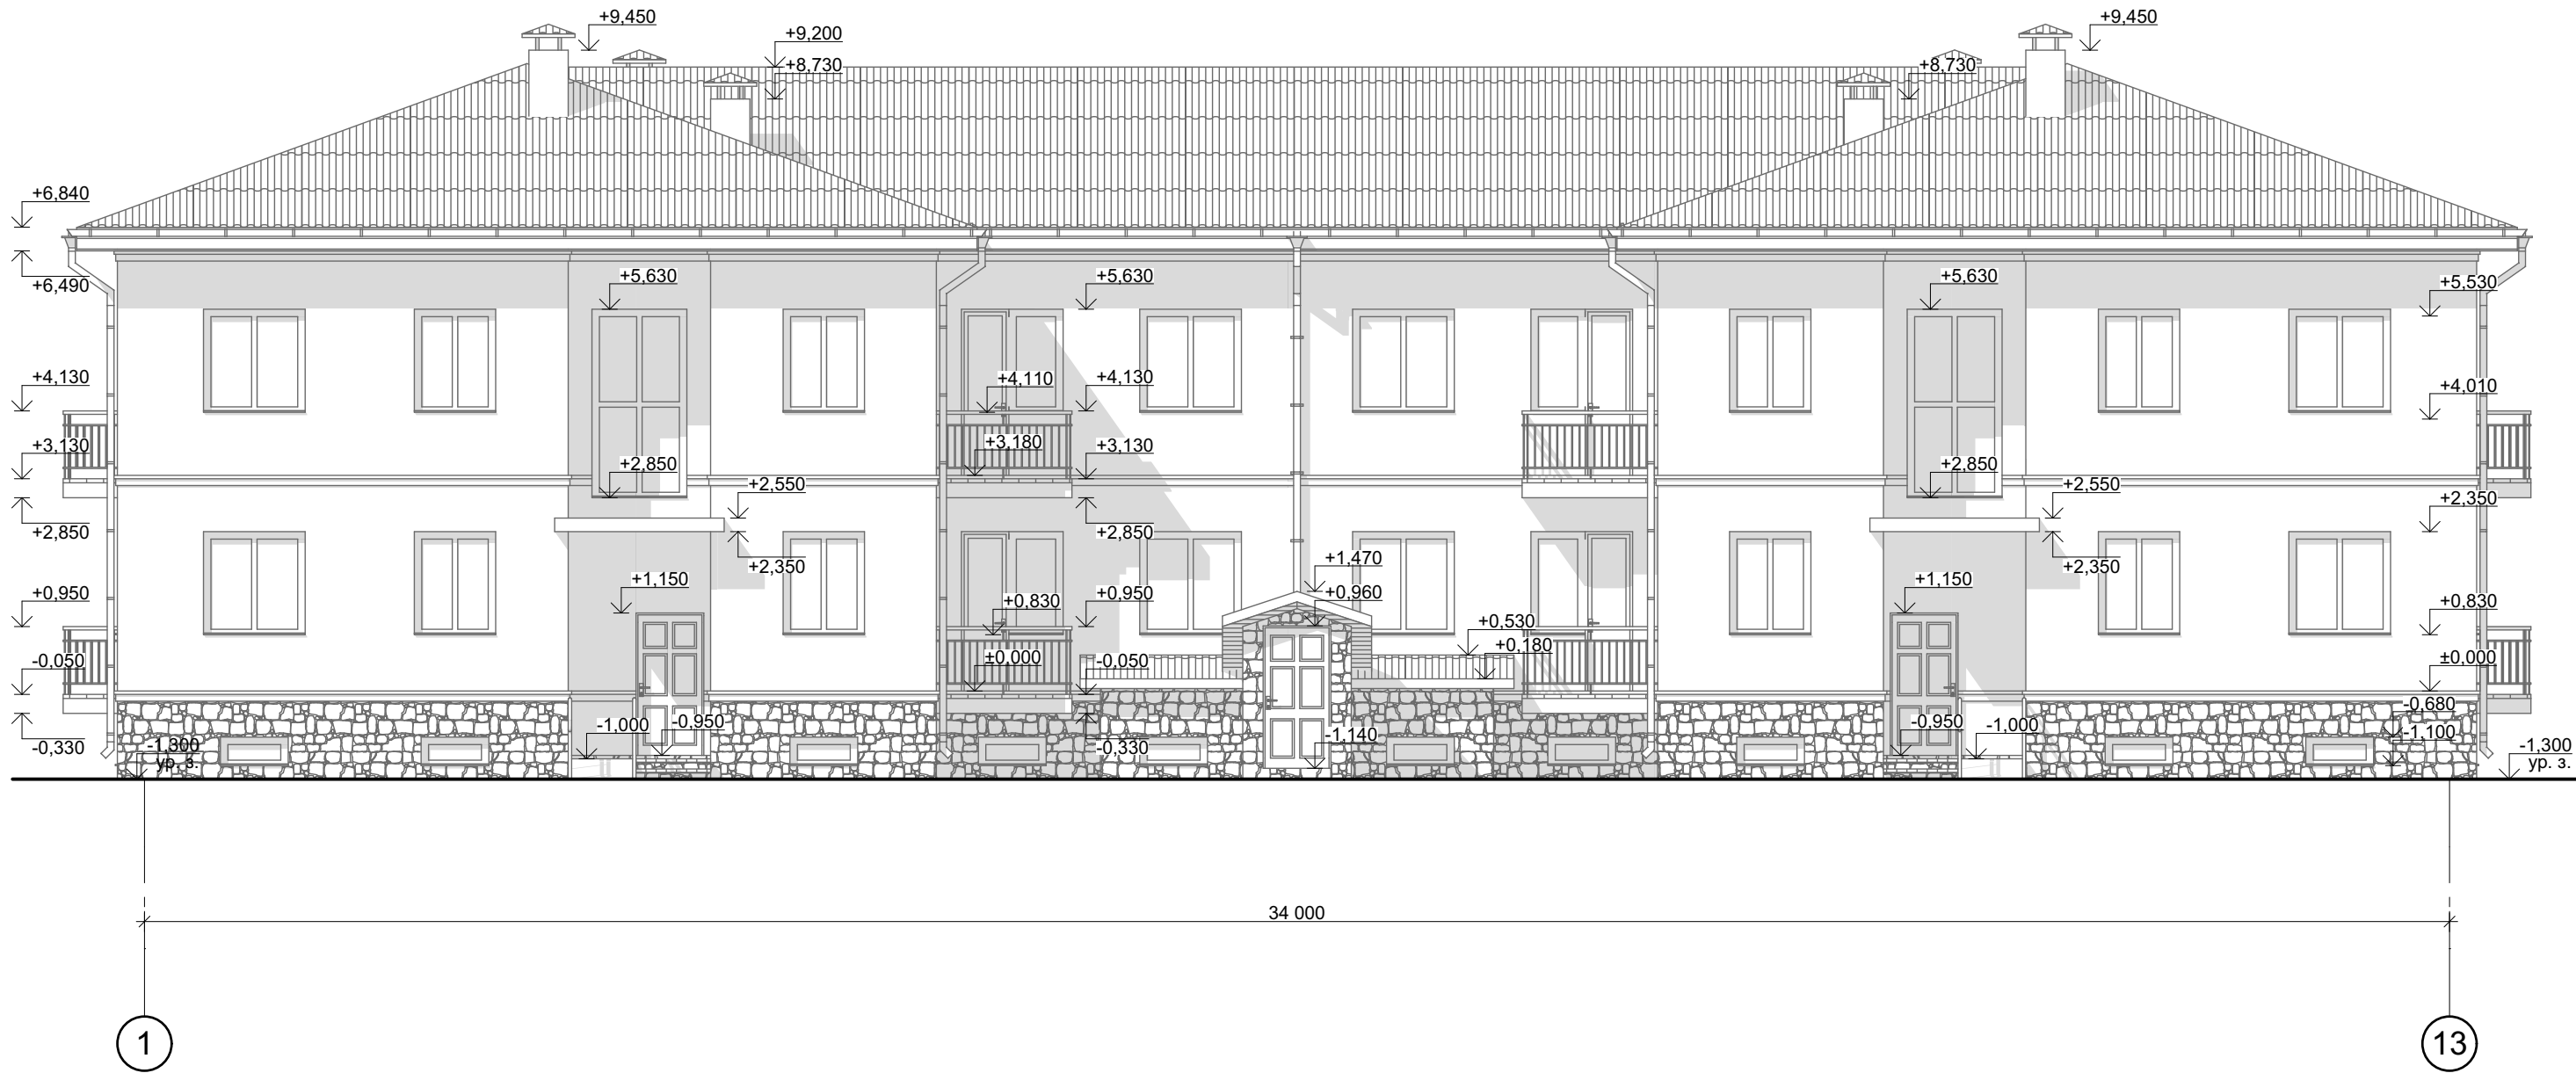

						2015			ЭП
						ПРОЕКТ МНОГОКВАРТИРНОГО ДОМА			
Изм.	Кол.уч	Лист	№ док.	Подпись	Дата	Многоквартирный жилой дом	Стадия	Лист	Листов
ГАП		Юденко Д.Н.					П	10	12
Разраб.		Аталиков Б.Э.				Фасад 1-13 М 1:100			
Н.контр		Федюшкина Я.Е.							