


СХЕМА РАСПОЛОЖЕНИЯ ЗЕМЕЛЬНОГО УЧАСТКА ИЛИ ЗЕМЕЛЬНЫХ УЧАСТКОВ НА КАДАСТРОВОМ ПЛАНЕ ТЕРРИТОРИИ

Условный номер земельного участка :3У1

Площадь участка 2500кв.м

Система координат СК32

:3У1		
Обозначение характерных точек границы	Координаты	
	X	Y
1	1334837.42	404302.76
2	1334941.10	404309.85
3	1334943.69	404295.39
4	1334860.65	404268.37
1	1334837.42	404302.76

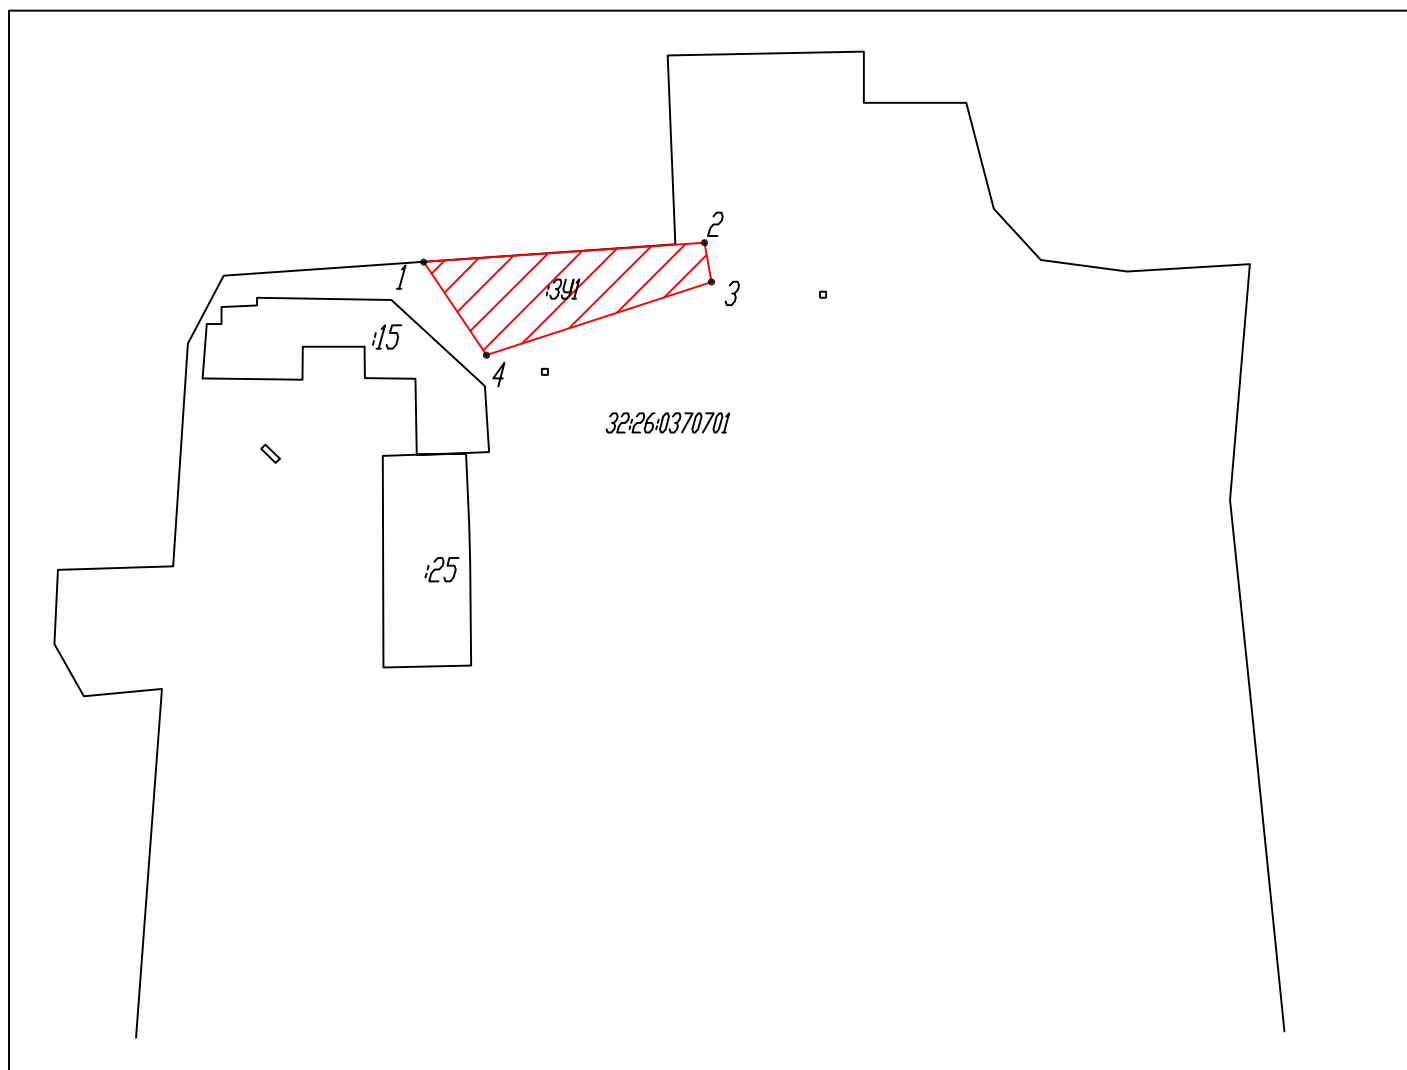

Условные обозначения :

-граница земельных участков

:3У1 -обозначение образуемого земельного участка

32:26:0370701 -номер кадастрового квартала