

Утверждена  
Постановлением администрации  
Трубчевского муниципального района  
от \_\_\_\_\_ 2020 г. № \_\_\_\_\_

**Схема расположения земельного участка или земельных участков  
на кадастровом плане территории**

| <b>Условный номер земельного участка :ЗУ1</b>   |                      |            |
|---|----------------------|------------|
| <b>Площадь земельного участка 2163607 кв.м</b>  |                      |            |
| <b>Обозначение характерных<br/>точек границ</b> | <b>Координаты, м</b> |            |
|   | <b>Х</b>             | <b>У</b>   |
| <b>1</b>  | <b>2</b>             | <b>3</b>   |
| <b>:ЗУ1(1)</b>                                  |                      |            |
| н1  | 430412.76            | 1346603.89 |
| н2  | 429721.39            | 1347496.59 |
| н3  | 429265.76            | 1346117.3  |
| н4  | 429321.21            | 1346168.31 |
| н5  | 429528.86            | 1346283.92 |
| н1  | 430412.76            | 1346603.89 |
|   |                      |            |
| н6  | 429881.12            | 1346469.92 |
| н7  | 429880.32            | 1346472.12 |
| н8  | 429878.12            | 1346471.32 |
| н9  | 429878.92            | 1346469.12 |
| н6  | 429881.12            | 1346469.92 |
|   |                      |            |
| н10   | 429400.47            | 1346297.58 |
| н11   | 429399.67            | 1346299.78 |
| н12   | 429397.47            | 1346298.98 |
| н13   | 429398.27            | 1346296.78 |
| н10   | 429400.47            | 1346297.58 |
|   |                      |            |
| н14   | 429724.98            | 1346413.93 |
| н15   | 429724.18            | 1346416.13 |
| н16   | 429721.98            | 1346415.33 |
| н17   | 429722.78            | 1346413.13 |
| н14   | 429724.98            | 1346413.93 |
|   |                      |            |
| н18   | 430040.54            | 1346527.08 |
| н19   | 430039.74            | 1346529.28 |
| н20   | 430037.54            | 1346528.48 |
| н21   | 430038.34            | 1346526.28 |
| н18   | 430040.54            | 1346527.08 |
|   |                      |            |
| н22   | 430360.81            | 1346641.92 |
| н23   | 430360.01            | 1346644.12 |
| н24   | 430357.81            | 1346643.32 |
| н25   | 430358.61            | 1346641.12 |
| н22   | 430360.81            | 1346641.92 |

|                |           |            |
|----------------|-----------|------------|
|                |           |            |
| н26            | 430211.73 | 1346588.46 |
| н27            | 430210.93 | 1346590.66 |
| н28            | 430208.73 | 1346589.86 |
| н29            | 430209.53 | 1346587.66 |
| н26            | 430211.73 | 1346588.46 |
|                |           |            |
| н30            | 429562.26 | 1346355.59 |
| н31            | 429561.46 | 1346357.79 |
| н32            | 429559.26 | 1346356.99 |
| н33            | 429560.06 | 1346354.79 |
| н30            | 429562.26 | 1346355.59 |
| <b>:3У1(2)</b> |           |            |
| н34            | 427038.1  | 1346676.49 |
| н35            | 427150.23 | 1347136.16 |
| н36            | 427183.15 | 1347221.86 |
| н37            | 427229.12 | 1347388.44 |
| н38            | 427223.61 | 1347409.57 |
| н39            | 427262.04 | 1347547.99 |
| н40            | 426847.56 | 1347710.65 |
| н41            | 426382.91 | 1347890.27 |
| н42            | 426390.84 | 1347857.34 |
| н43            | 426383.67 | 1347835.45 |
| н44            | 426388.27 | 1347813.18 |
| н45            | 426404.29 | 1347780.47 |
| н46            | 426421.24 | 1347767.51 |
| н47            | 426437.72 | 1347763.02 |
| н48            | 426455.25 | 1347760.24 |
| н49            | 426460.03 | 1347756.81 |
| н50            | 426464.96 | 1347755.21 |
| н51            | 426461.74 | 1347724.43 |
| н52            | 426466.07 | 1347706.91 |
| н53            | 426468.51 | 1347700.45 |
| н54            | 426523.74 | 1347674.97 |
| н55            | 426524.18 | 1347674.23 |
| н56            | 426523.36 | 1347654.14 |
| н57            | 426534.1  | 1347606.84 |
| н58            | 426546.51 | 1347600.8  |
| н59            | 426854.51 | 1347503.5  |
| н60            | 426879.67 | 1347454.01 |
| н61            | 426870.78 | 1347432.21 |
| н62            | 426746.22 | 1347421.69 |
| н63            | 426731.58 | 1347415.59 |
| н64            | 426718.77 | 1347415.59 |
| н65            | 426700.32 | 1347411.93 |
| н66            | 426673.48 | 1347419.25 |
| н67            | 426650.43 | 1347416.31 |
| н68            | 426636.38 | 1347414.38 |
| н69            | 426628.75 | 1347411.69 |
| н70            | 426618.1  | 1347402.22 |

|                |           |            |
|----------------|-----------|------------|
| Н71            | 426614.08 | 1347395.09 |
| Н72            | 426618.31 | 1347356.05 |
| Н73            | 426661.93 | 1347325.85 |
| Н74            | 426673.34 | 1347310.42 |
| Н75            | 426675.01 | 1347291.29 |
| Н76            | 426640.54 | 1347288.1  |
| Н77            | 426610.09 | 1347288.94 |
| Н78            | 426577.54 | 1347287.94 |
| Н79            | 426555.75 | 1347286.27 |
| Н80            | 426513.04 | 1347290.62 |
| Н81            | 426502.64 | 1347288.94 |
| Н82            | 426488.47 | 1347252.37 |
| Н83            | 426495.18 | 1347230.9  |
| Н84            | 426492.49 | 1347193.32 |
| Н85            | 426520.34 | 1347173.19 |
| Н86            | 426509.6  | 1347116.15 |
| Н87            | 426521.99 | 1347094.83 |
| Н88            | 426570.25 | 1347078.32 |
| Н89            | 426588.63 | 1347073.76 |
| Н90            | 426611.6  | 1347071.02 |
| Н91            | 426622.67 | 1347063.98 |
| Н92            | 426623.34 | 1347046.19 |
| Н93            | 426567.03 | 1347049.76 |
| Н94            | 426535.44 | 1347042.67 |
| Н95            | 426518.32 | 1347025.56 |
| Н96            | 426511.28 | 1347001.74 |
| Н97            | 426515.89 | 1346971.04 |
| Н98            | 426539.46 | 1346964.21 |
| Н99            | 426548.37 | 1346954.65 |
| Н100           | 426558.25 | 1346948.39 |
| Н101           | 426556.91 | 1346896.39 |
| Н102           | 426561.94 | 1346854.45 |
| Н103           | 426572.01 | 1346815.53 |
| Н104           | 426594.48 | 1346790.27 |
| Н105           | 426625.83 | 1346789.36 |
| Н106           | 426641.96 | 1346786.84 |
| Н107           | 426639.11 | 1346767.55 |
| Н108           | 426624.18 | 1346718.57 |
| Н109           | 426632.23 | 1346689.88 |
| Н110           | 426637.94 | 1346671.76 |
| Н34            | 427038.1  | 1346676.49 |
| <b>:3У1(3)</b> |           |            |
| Н111           | 428457.6  | 1348003.09 |
| Н112           | 428469.68 | 1348056.77 |
| Н113           | 428496.52 | 1348091.66 |
| Н114           | 428511.28 | 1348145.34 |
| Н115           | 428501.21 | 1348285.58 |
| Н116           | 428481.75 | 1348340.61 |
| Н117           | 428458.94 | 1348435.89 |
| Н118           | 428471.01 | 1348524.47 |

|                |           |            |
|----------------|-----------|------------|
| Н119           | 428484.43 | 1348572.78 |
| Н120           | 428483.1  | 1348629.82 |
| Н121           | 428414.65 | 1348702.29 |
| Н122           | 428349.39 | 1348751.24 |
| Н123           | 428310.39 | 1348766.66 |
| Н124           | 428278.65 | 1348768.04 |
| Н125           | 428217.93 | 1348772.18 |
| Н126           | 428144.79 | 1348751.48 |
| Н127           | 428118.57 | 1348723.88 |
| Н128           | 428117.19 | 1348663.16 |
| Н129           | 428128.23 | 1348621.76 |
| Н130           | 428197.04 | 1348549.39 |
| Н131           | 428209.24 | 1348538.18 |
| Н132           | 428243.86 | 1348453.13 |
| Н133           | 428295.8  | 1348412.45 |
| Н134           | 428291.77 | 1348383.26 |
| Н135           | 428255.2  | 1348377.23 |
| Н136           | 428223.32 | 1348373.2  |
| Н137           | 428204.54 | 1348342.99 |
| Н138           | 428195.14 | 1348297.7  |
| Н139           | 428191.45 | 1348227.25 |
| Н140           | 428200.17 | 1348187.99 |
| Н141           | 428161.5  | 1348175.49 |
| Н142           | 428129.1  | 1348165.57 |
| Н143           | 428074.17 | 1348174.78 |
| Н144           | 428028.02 | 1348174.07 |
| Н145           | 427996    | 1348158.45 |
| Н146           | 427972.57 | 1348138.57 |
| Н147           | 427964.05 | 1348120.11 |
| Н148           | 427955.53 | 1348109.46 |
| Н149           | 428368.5  | 1348000.07 |
| Н111           | 428457.6  | 1348003.09 |
| <b>:ЗУ1(4)</b> |           |            |
| Н150           | 428193.09 | 1348914.32 |
| Н151           | 428215.27 | 1348920.16 |
| Н152           | 428211.06 | 1348926.72 |
| Н153           | 428227.22 | 1348939.91 |
| Н154           | 428239.08 | 1348975.01 |
| Н155           | 428223.07 | 1349087.98 |
| Н156           | 428230.19 | 1349130.89 |
| Н157           | 428227.12 | 1349164.71 |
| Н158           | 428198.86 | 1349175.74 |
| Н159           | 428198.92 | 1349178.24 |
| Н160           | 428158.59 | 1349197.22 |
| Н161           | 428102.01 | 1349253.8  |
| Н162           | 428045.43 | 1349318.66 |
| Н163           | 428021.97 | 1349382.14 |
| Н164           | 427997.26 | 1349435.96 |
| Н165           | 427772.88 | 1349175.14 |
| Н166           | 427752.63 | 1349151.52 |

|                |           |            |
|----------------|-----------|------------|
| Н167           | 427685.94 | 1349073.71 |
| Н168           | 427642.47 | 1349021.96 |
| Н169           | 427670.07 | 1349019.2  |
| Н170           | 427675.59 | 1348951.58 |
| Н171           | 427683.87 | 1348889.48 |
| Н172           | 427701.81 | 1348839.8  |
| Н173           | 427729.41 | 1348832.9  |
| Н174           | 427750.11 | 1348853.6  |
| Н175           | 427794.27 | 1348846.7  |
| Н176           | 427821.87 | 1348860.5  |
| Н177           | 427838.43 | 1348872.92 |
| Н178           | 427845.33 | 1348893.62 |
| Н179           | 427853.61 | 1348879.82 |
| Н180           | 427874.31 | 1348870.16 |
| Н181           | 427893.63 | 1348875.68 |
| Н182           | 427933.65 | 1348886.72 |
| Н183           | 427947.45 | 1348910.18 |
| Н184           | 427964.01 | 1348951.58 |
| Н185           | 427975.05 | 1348947.44 |
| Н186           | 427962.63 | 1348892.24 |
| Н187           | 427950.21 | 1348835.66 |
| Н188           | 427986.09 | 1348803.92 |
| Н189           | 428030.25 | 1348784.6  |
| Н190           | 428044.05 | 1348794.26 |
| Н191           | 428079.93 | 1348852.22 |
| Н192           | 428115.81 | 1348890.86 |
| Н193           | 428157.21 | 1348901.9  |
| Н150           | 428193.09 | 1348914.32 |
| <b>:3Y1(5)</b> |           |            |
| Н194           | 431577.83 | 1347735    |
| Н195           | 431741.39 | 1348088.44 |
| Н196           | 431743.27 | 1348366.68 |
| Н197           | 431747.49 | 1348483.85 |
| Н198           | 431738.59 | 1348525.19 |
| Н199           | 431731.6  | 1348552.76 |
| Н200           | 431710.8  | 1348586.82 |
| Н201           | 431706.58 | 1348593.06 |
| Н202           | 431689.08 | 1348614.28 |
| Н203           | 431696.33 | 1348645.68 |
| Н204           | 431721.28 | 1348695.59 |
| Н205           | 431724.5  | 1348710.88 |
| Н206           | 431726.05 | 1348746.04 |
| Н207           | 431725.68 | 1348768.05 |
| Н208           | 431718.15 | 1348787.94 |
| Н209           | 431704.83 | 1348809.77 |
| Н210           | 431683.86 | 1348817.69 |
| Н211           | 431675.47 | 1348816.68 |
| Н212           | 431665.89 | 1348802.92 |
| Н213           | 431642.28 | 1348719.05 |
| Н214           | 431642.68 | 1348643.89 |


|         |           |            |
|---------|-----------|------------|
| Н215    | 431618.86 | 1348649.26 |
| Н216    | 431582.03 | 1348687.47 |
| Н217    | 431581.4  | 1348687.44 |
| Н218    | 431560.14 | 1348682.47 |
| Н219    | 431553.43 | 1348662.34 |
| Н220    | 431548.74 | 1348613.36 |
| Н221    | 431519.88 | 1348592.56 |
| Н222    | 431479    | 1348610.5  |
| Н223    | 431527.49 | 1347690.01 |
| Н194    | 431577.83 | 1347735    |
| :3У1(6) |           |            |
| Н224    | 430593.08 | 1347393.52 |
| Н225    | 430384.97 | 1347656.19 |
| Н226    | 430272.48 | 1347800.68 |
| Н227    | 430191.6  | 1347727.42 |
| Н228    | 430175.67 | 1347638.06 |
| Н229    | 430190.34 | 1347592.93 |
| Н230    | 430274.79 | 1347513.3  |
| Н231    | 430241.43 | 1347487.53 |
| Н232    | 430252.5  | 1347428.48 |
| Н233    | 430324.96 | 1347399.9  |
| Н234    | 430397.93 | 1347391.36 |
| Н235    | 430449.81 | 1347372.96 |
| Н236    | 430449.54 | 1347371.21 |
| Н224    | 430593.08 | 1347393.52 |
|         |           |            |
| Н237    | 430479.65 | 1347525.29 |
| Н238    | 430479.65 | 1347527.49 |
| Н239    | 430477.45 | 1347527.49 |
| Н240    | 430477.45 | 1347525.29 |
| Н237    | 430479.65 | 1347525.29 |
|         |           |            |
| Н241    | 430527.34 | 1347465.85 |
| Н242    | 430527.34 | 1347468.05 |
| Н243    | 430525.14 | 1347468.05 |
| Н244    | 430525.14 | 1347465.85 |
| Н241    | 430527.34 | 1347465.85 |
|         |           |            |
| Н245    | 430574.71 | 1347406.9  |
| Н246    | 430574.71 | 1347409.1  |
| Н247    | 430572.51 | 1347409.1  |
| Н248    | 430572.51 | 1347406.9  |
| Н245    | 430574.71 | 1347406.9  |
|         |           |            |
| Н249    | 430432.04 | 1347584.58 |
| Н250    | 430432.04 | 1347586.78 |
| Н251    | 430429.84 | 1347586.78 |
| Н252    | 430429.84 | 1347584.58 |
| Н249    | 430432.04 | 1347584.58 |
|         |           |            |

|                |           |            |
|----------------|-----------|------------|
| Н253           | 430384.51 | 1347643.56 |
| Н254           | 430384.51 | 1347645.76 |
| Н255           | 430382.31 | 1347645.76 |
| Н256           | 430382.31 | 1347643.56 |
| Н253           | 430384.51 | 1347643.56 |
|                |           |            |
| Н257           | 430289.24 | 1347762.01 |
| Н258           | 430289.24 | 1347764.21 |
| Н259           | 430287.04 | 1347764.21 |
| Н260           | 430287.04 | 1347762.01 |
| Н257           | 430289.24 | 1347762.01 |
|                |           |            |
| Н261           | 430337.17 | 1347702.37 |
| Н262           | 430337.17 | 1347704.57 |
| Н263           | 430334.97 | 1347704.57 |
| Н264           | 430334.97 | 1347702.37 |
| Н261           | 430337.17 | 1347702.37 |
| <b>:3Y1(7)</b> |           |            |
| Н265           | 431478.15 | 1348625.58 |
| Н266           | 431493.95 | 1348671.12 |
| Н267           | 431498.92 | 1348752.58 |
| Н268           | 431463.73 | 1348778.59 |
| Н269           | 431432.79 | 1348795.18 |
| Н270           | 431422.93 | 1348786.91 |
| Н271           | 431390.2  | 1348789.02 |
| Н272           | 431376.12 | 1348781.28 |
| Н273           | 431345.85 | 1348735.53 |
| Н274           | 431340.59 | 1348732.7  |
| Н275           | 431330.02 | 1348773.18 |
| Н276           | 431303.49 | 1348791.97 |
| Н277           | 431302.73 | 1348801.44 |
| Н278           | 431384.55 | 1348855.48 |
| Н279           | 431429.06 | 1348871.69 |
| Н280           | 431438.71 | 1348910.28 |
| Н281           | 431441.06 | 1348968.66 |
| Н282           | 431415.04 | 1349004.48 |
| Н283           | 431387.71 | 1349060.71 |
| Н284           | 431359.02 | 1349086.92 |
| Н285           | 431345.27 | 1349085.58 |
| Н286           | 431295.02 | 1348973.94 |
| Н287           | 431266.71 | 1348942.84 |
| Н288           | 431247.38 | 1348933.85 |
| Н289           | 431233.63 | 1348954.82 |
| Н290           | 431247.12 | 1348986.63 |
| Н291           | 431246.45 | 1349005.5  |
| Н292           | 431221.65 | 1349006.47 |
| Н293           | 431179.11 | 1348973.1  |
| Н294           | 431125.93 | 1349016.38 |
| Н295           | 431075.93 | 1348986.21 |
| Н296           | 431058.66 | 1348950.96 |


|                 |           |            |
|-----------------|-----------|------------|
| Н297            | 431051.61 | 1348921.43 |
| Н298            | 431000.26 | 1348895.71 |
| Н299            | 430993.44 | 1348869.69 |
| Н300            | 430932.33 | 1348836.9  |
| Н301            | 430901.32 | 1348833.01 |
| Н302            | 430857.94 | 1348762.25 |
| Н303            | 430885.6  | 1348746.99 |
| Н304            | 430890.18 | 1348746.58 |
| Н305            | 431076.26 | 1348929.72 |
| Н265            | 431478.15 | 1348625.58 |
| <b>:3У1(8)</b>  |           |            |
| Н306            | 428262.13 | 1349275.22 |
| Н307            | 428302.95 | 1349329.77 |
| Н308            | 428329.69 | 1349376    |
| Н309            | 428325.57 | 1349379.38 |
| Н310            | 428282.79 | 1349452.52 |
| Н311            | 428266.75 | 1349494.44 |
| Н312            | 428262.3  | 1349498.69 |
| Н313            | 428250.69 | 1349535.29 |
| Н314            | 428250.93 | 1349535.82 |
| Н315            | 428246.91 | 1349546.36 |
| Н316            | 428231.73 | 1349641.58 |
| Н317            | 428222.07 | 1349690.27 |
| Н318            | 428169.08 | 1349680.3  |
| Н319            | 428089.59 | 1349570.51 |
| Н320            | 428015.07 | 1349456.66 |
| Н321            | 428024.73 | 1349422.16 |
| Н322            | 428056.47 | 1349349.02 |
| Н323            | 428102.01 | 1349289.68 |
| Н324            | 428154.45 | 1349244.14 |
| Н325            | 428191.71 | 1349228.96 |
| Н326            | 428241.39 | 1349231.72 |
| Н327            | 428230.35 | 1349242.37 |
| Н306            | 428262.13 | 1349275.22 |
| <b>:3У1(9)</b>  |           |            |
| Н328            | 431252.89 | 1349193.61 |
| Н329            | 431277.63 | 1349209.7  |
| Н330            | 431173.82 | 1349297.13 |
| Н331            | 431060.33 | 1349128.58 |
| Н332            | 431132.56 | 1349152.92 |
| Н333            | 431214.39 | 1349182.66 |
| Н334            | 431242.01 | 1349199.55 |
| Н328            | 431252.89 | 1349193.61 |
| <b>:3У1(10)</b> |           |            |
| Н335            | 430372.21 | 1347342.15 |
| Н336            | 430391.68 | 1347358.31 |
| Н337            | 430407.63 | 1347364.32 |
| Н338            | 430377.65 | 1347372.78 |
| Н339            | 430342.42 | 1347343.93 |
| Н340            | 430282.88 | 1347372.9  |

|      |           |            |
|------|-----------|------------|
| Н341 | 430244.81 | 1347365.18 |
| Н342 | 430207.6  | 1347336.45 |
| Н343 | 430188.63 | 1347342.57 |
| Н344 | 430219.78 | 1347396.34 |
| Н345 | 430207.88 | 1347430.16 |
| Н346 | 430196.29 | 1347449.76 |
| Н347 | 430183.8  | 1347426.99 |
| Н348 | 430165.97 | 1347360.05 |
| Н349 | 430155.89 | 1347312.77 |
| Н350 | 430145.97 | 1347259.88 |
| Н351 | 430145.23 | 1347237.85 |
| Н352 | 430159.93 | 1347227.19 |
| Н353 | 430190.04 | 1347302.12 |
| Н354 | 430206.57 | 1347332.23 |
| Н355 | 430219.06 | 1347331.87 |
| Н356 | 430250.64 | 1347339.95 |
| Н357 | 430283.33 | 1347340.68 |
| Н358 | 430328.14 | 1347334.81 |
| Н335 | 430372.21 | 1347342.15 |

УТВЕРЖДЕНА

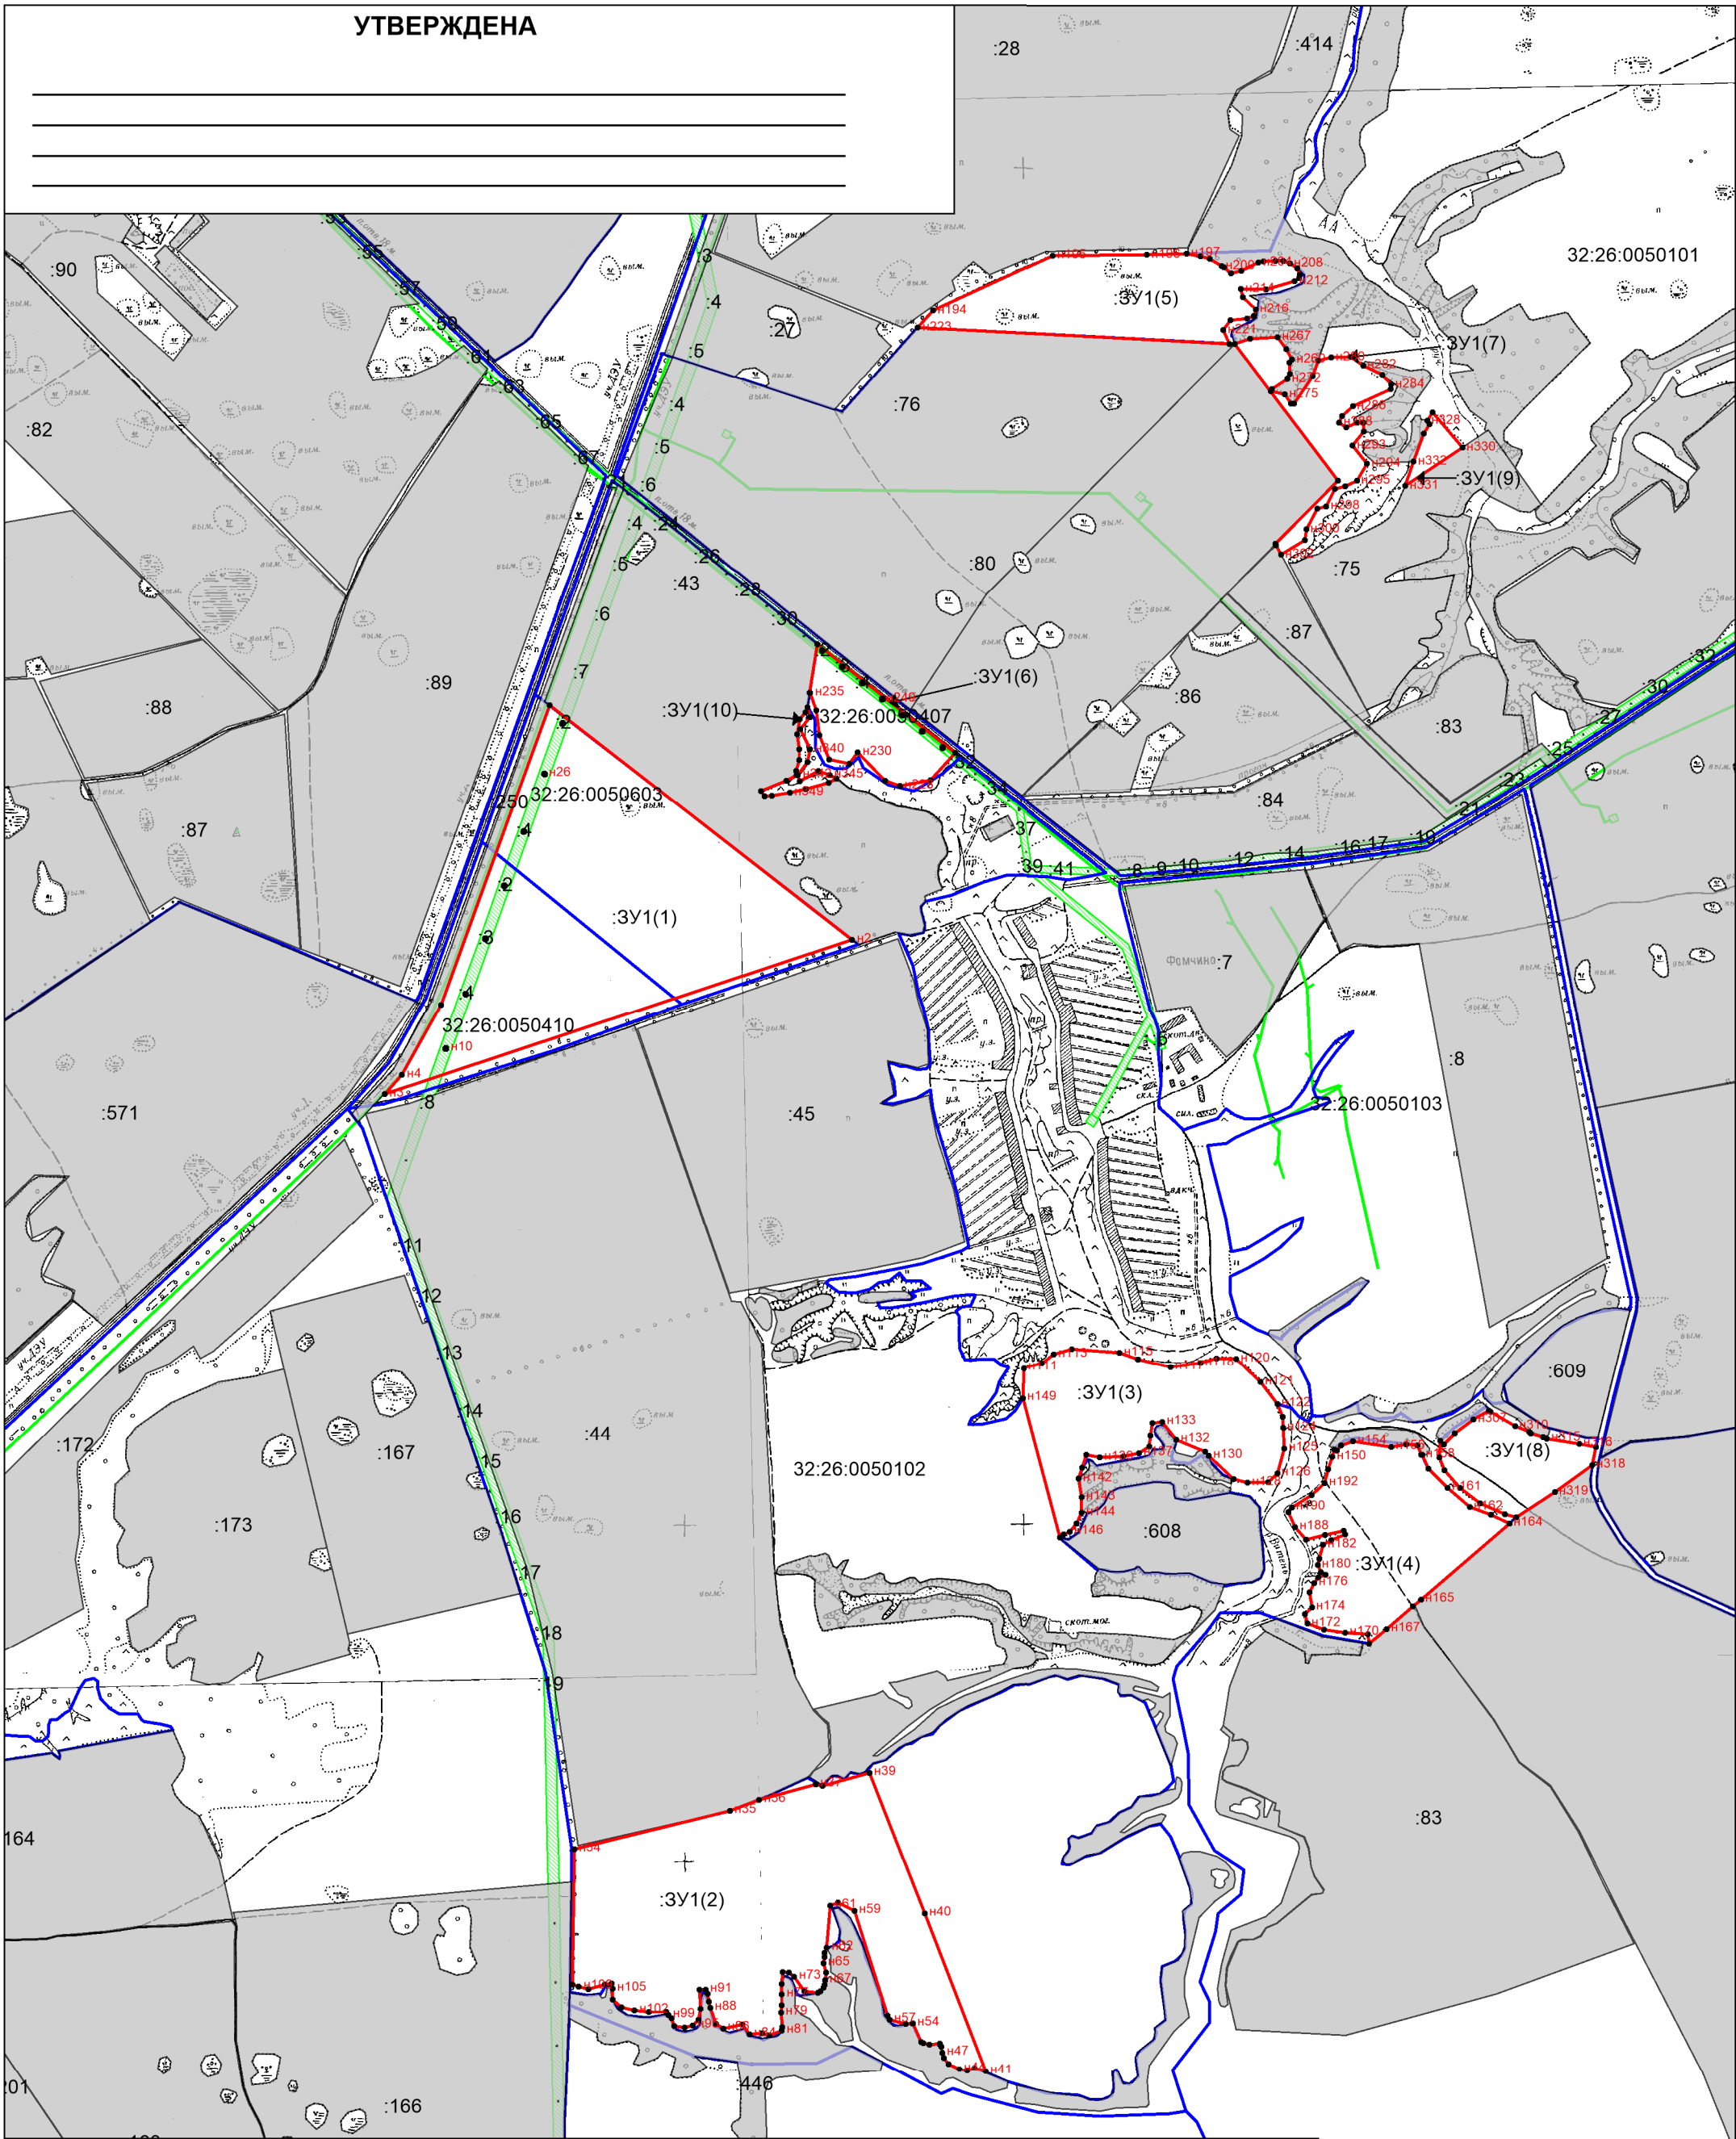

Условные обозначения:

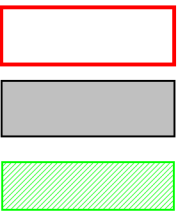

- вновь образованная часть границы, сведения о которой достаточны для определения её местоположения
  - земельный участок, имеющиеся в ГКН сведения о границе которого, достаточны для определения её местоположения
  - охранные зоны
  - границы кадастрового деления
- 32:26:0050603
- 32:26:0050410
- обозначение кадастрового квартала

Масштаб 1:18000