

Управление Федеральной службы государственной регистрации, кадастра и картографии по Брянской области
полное наименование органа регистрации прав

Выписка из Единого государственного реестра недвижимости об основных характеристиках и зарегистрированных правах на объект недвижимости

Сведения об основных характеристиках объекта недвижимости

В Единый государственный реестр недвижимости внесены следующие сведения:

Раздел I Лист 1

Земельный участок			
вид объекта недвижимости			
Лист №1 Раздел I	Всего листов раздела I: 1	Всего разделов: 2	Всего листов выписки: 2
24 сентября 2020г.			
Кадастровый номер:	32:26:0000000:791		
Номер кадастрового квартала:	32:26:0000000		
Дата присвоения кадастрового номера:	24.09.2020		
Ранее присвоенный государственный учетный номер:	данные отсутствуют		
Адрес (местоположение):	Российская Федерация, Брянская область, Трубчевский муниципальный район, Семичковское сельское поселение		
Площадь, м2:	499237 +/- 6182.46		
Кадастровая стоимость, руб:	не определена		
Кадастровые номера расположенных в пределах земельного участка объектов недвижимости:	данные отсутствуют		
Категория земель:	Земли сельскохозяйственного назначения		
Виды разрешенного использования:	сельскохозяйственное использование		
Статус записи об объекте недвижимости:	Сведения об объекте недвижимости имеют статус "актуальные"		
Особые отметки:	Граница земельного участка состоит из 3 контуров. Сведения для заполнения раздела: 2 - Сведения о зарегистрированных правах, отсутствуют.		
Получатель выписки:	Обыкновен Игорь Иванович (представитель правообладателя), Правообладатель: Администрация Трубчевского муниципального района		

полное наименование должности	подпись	инициалы, фамилия


М.П.

Выписка из Единого государственного реестра недвижимости об основных характеристиках и зарегистрированных правах на объект недвижимости

Описание местоположения земельного участка

Земельный участок			
Вид объекта недвижимости			
Лист №1 Раздел 3	Всего листов раздела 3: 1	Всего разделов: 2	Всего листов выписки: 2
24 сентября 2020г.			
Кадастровый номер:	32:26:0000000:791		

План (чертеж, схема) земельного участка

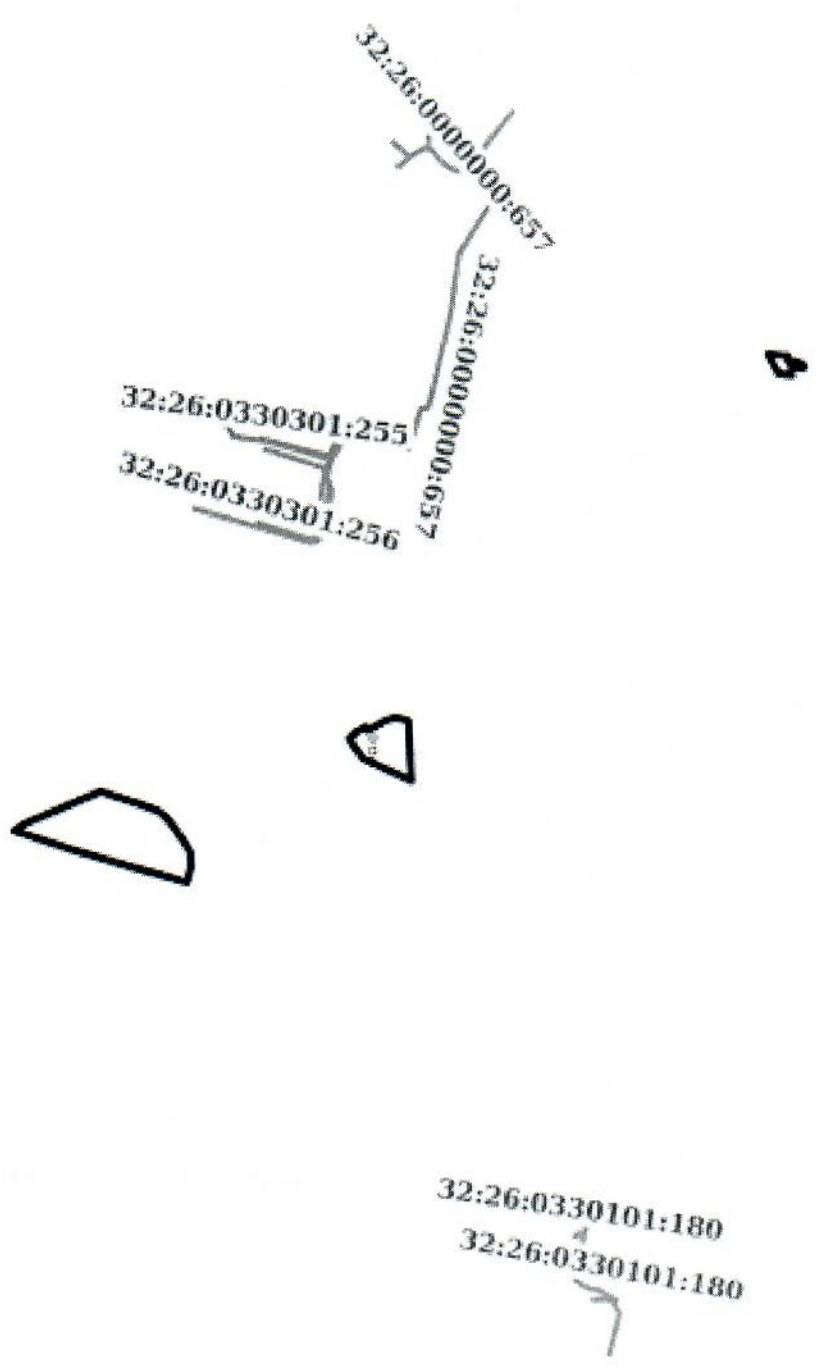

Масштаб 1:50000	Условные обозначения:		
-----------------	-----------------------	--	--

Полное наименование должности	подпись	инициалы, фамилия

М.П.